


LEYENDA

Manzana	Afluentes Hidricos	Puentes
Lote	Ambito intervencion	cuerpos de agua (Cochas)
Curvas de Nivel 1m	Directa	ALTURA DE EDIFICACIONES
a 5m	Indirecta	0 - Sin Construir
a 1m	Barrios	1 NIVEL
		2 NIVELES
		3 NIVELES

NIVEL	N° LOTES	%
1 NIVEL	160	55.75%
2 NIVELES	78	27.18%
3 NIVELES	2	0.70%
SIN CONSTRUIR	47	16.38%
TOTAL	287	100

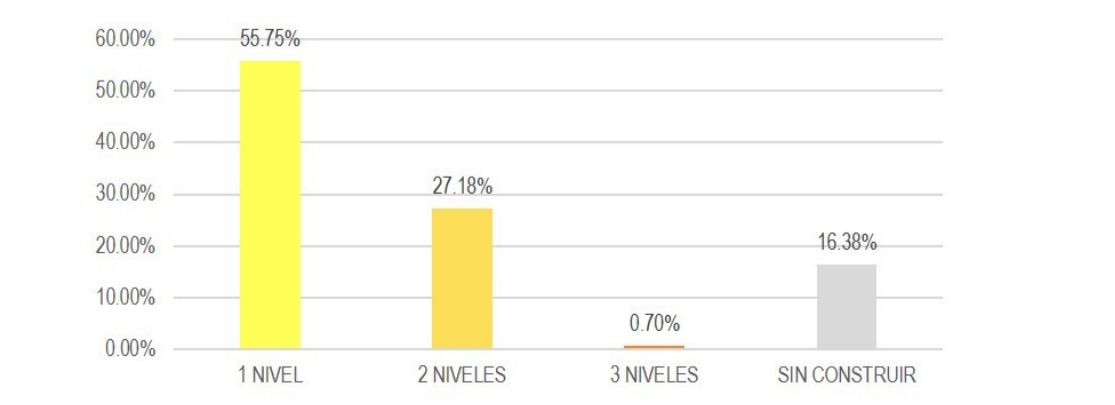

Sistema de Proyección: Universal Transversal Mercator
 Zona UTM : 18S
 Datum Horizontal : WGS84
 Datum Vertical : Nivel Medio del Mar (n.m.m.)

LOS LÍMITES POLÍTICOS ADMINISTRATIVOS SON SOLO REFERENCIALES

ELABORADO POR:
EQUIPO TÉCNICO

MUNICIPALIDAD DISTRITAL DE MEGANTONI
 GERENCIA DE INFRAESTRUCTURA
 OFICINA DE DESARROLLO URBANO Y RURAL ODUR

CREACIÓN DEL SERVICIO DE PLANIFICACIÓN Y GESTIÓN URBANA DEL CC. PP. SENSA, CC. PP. NUEVA LUZ Y CC. PP. POROTOBAMBO DEL DISTRITO DE MEGANTONI - PROVINCIA DE LA CONVENCIÓN - DEPARTAMENTO DE CUSCO

CODIGO DE PLANO: FC-04

NOMBRE DEL PLAN: ESQUEMA DE ORDENAMIENTO URBANO DEL CC. PP. DE NUEVA LUZ 2021 - 2031

PLANO: ALTURA DE EDIFICACIONES DEL C.P. DE NUEVA LUZ

ETAPA: DIAGNOSTICO

ESCALA: 1:5000

ESTADO: EN PROCESO DE VALIDACION

MEGANTONI

GESTIÓN 2019 - 2022