


LEYENDA

CUERPOS DE AGUA	EDIFICACIONES	□	EQUIPAMIENTO EDUCATIVO
QUEBRADAS	MANZANA	□	SECUNDARIA
RIOS	LOTE	□	PRIMARIA
AREA INTERVENCION DIRECTA	CURVAS DE NIVEL	□	INICIAL
AREA INTERVENCION INDIRECTA	INDICE	□	
CARRETERA URBANA	INTERMEDIA	□	

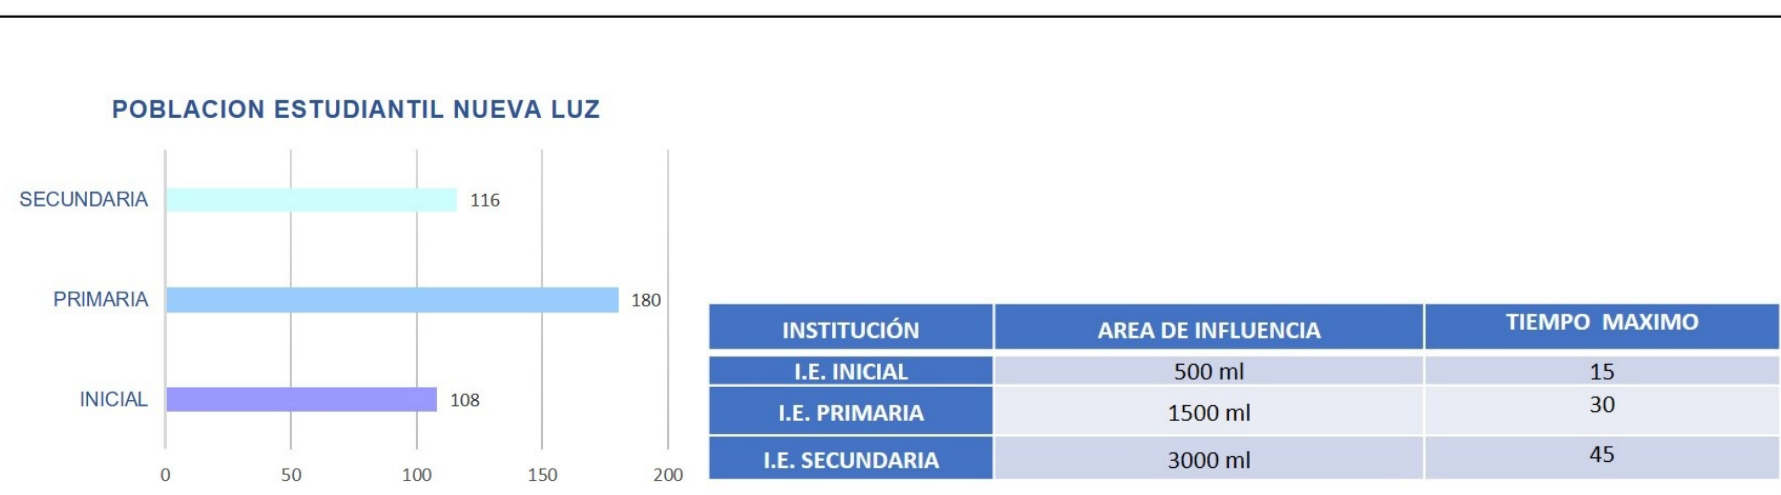

<p>ODUR</p>	<p>MUNICIPALIDAD DISTRITAL DE MEGANTONI GERENCIA DE INFRAESTRUCTURA OFICINA DE DESARROLLO URBANO Y RURAL ODUR</p>		<p>MEGANTONI</p>	
	<p>CREACIÓN DEL SERVICIO DE PLANIFICACIÓN Y GESTIÓN URBANA DEL CC. PR. SENA, CC. PP. NUEVA LUZ Y CC. PP. POROTOBANGO DEL DISTRITO DE MEGANTONI - PROVINCIA DE LA CONVENCIÓN - DEPARTAMENTO DE CUSCO</p>			LAMINA:
	<p>NOMBRE DEL PLAN: ESQUEMA DE ORDENAMIENTO URBANO DEL C.P. DE NUEVA LUZ 2021 - 2031</p>			FC-10
	<p>PLANO: COBERTURA DE EDUCACION</p>			FECHA: AGOSTO, 2021
<p>ELABORADO POR: EQUIPO TECNICO</p>		ETAPA: DIAGNOSTICO	ESCALA: 1:5000	
<p>GESTIÓN 2019 - 2022</p>				