

706000

706250


706500

706750

707000



RÍO URUBAMBA

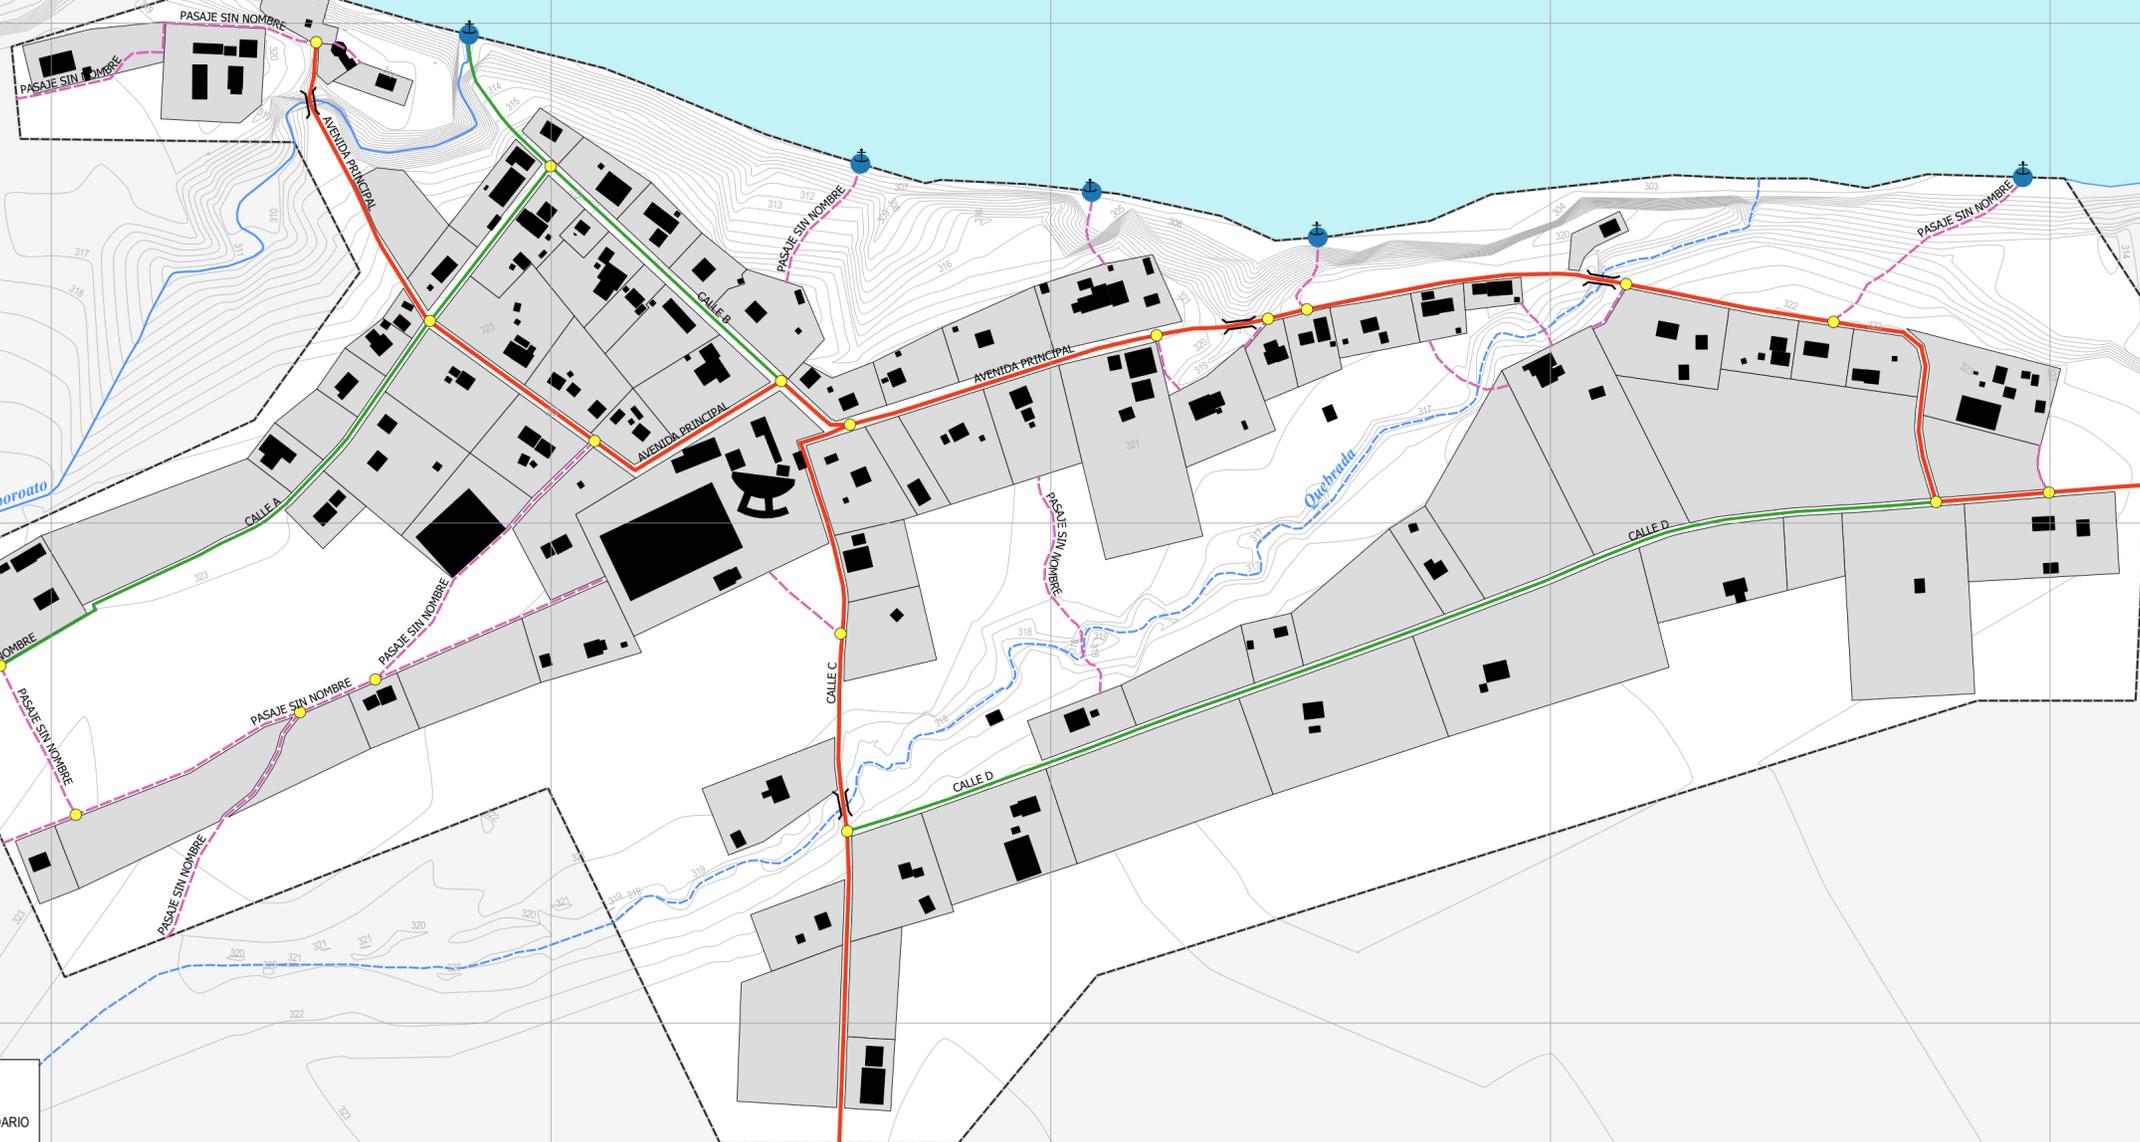

LEYENDA

- EMBARCADERO SECUNDARIO
- EMBARCADERO PRINCIPAL
- PUENTES
- CONSTRUCCIÓN EXISTENTE
- BORDE URBANO
- RÍO URUBAMBA
- CURSOS DE AGUA**
- QDA. INTERMITENTE
- QDA. PERENNE
- CATEGORÍA VIAL**
- VIA PRINCIPAL
- VIA SECUNDARIA
- VIA TERCIARIA (PASAJE)
- NODO VIAL
- R. URUBAMBA (VÍA FLUVIAL)

NOMBRE DE VIA	CATEGORIA	LONGITUD (Km)	LONGITUD (m)
AVENIDA PRINCIPAL	VIA PRINCIPAL	1.15	1145.686012
CALLE A	VIA SECUNDARIA	0.33	327.027253
CALLE B	VIA SECUNDARIA	0.24	238.174621
CALLE C	VIA PRINCIPAL	0.38	380.264581
CALLE D	VIA SECUNDARIA	0.57	572.414671
CALLE (SIN NOMBRE)	VIA TERCIARIA (PASAJE)	1.61	1610.55



MUNICIPALIDAD DISTRITAL DE MEGANTONI



GESTIÓN 2019-2022

OFICINA DE DESARROLLO URBANO Y RURAL

PROYECTO: "MEJORAMIENTO DEL SERVICIO DE GESTIÓN TERRITORIAL URBANO AMAZÓNICO DE LA CC.NN. NUEVA VIDA - CENTRO POBLADO DE NUEVA LUZ, DISTRITO DE MEGANTONI - LA CONVENCION - CUSCO".



ESQUEMA DE ORDENAMIENTO URBANO

ETAPA: DIAGNÓSTICO

MAPA: CATEGORÍA VIAL

ELAB: EQUIPO TÉCNICO 2022

FECHA: MARZO DEL 2022

ESCALA:

SIST. COORD: WGS 84 UTM ZONA 18 S

LÁMINA D-19