



LEYENDA	
CUERPOS DE AGUA	EDIFICACIONES
QUEBRADAS	MANZANA
RIOS	LOTE
AREA INTERVENCION DIRECTA	CURVAS DE NIVEL
AREA INTERVENCION INDIRECTA	INDICE
CARRETERA URBANA	INTERMEDIA
	COBERTURA DE ENERGIA ELECTRICA
	POSTE
	ENERGIA ELECTRICA
	PANEL SOLAR
	SIN CONSTRUIR
	SIN ENERGIA

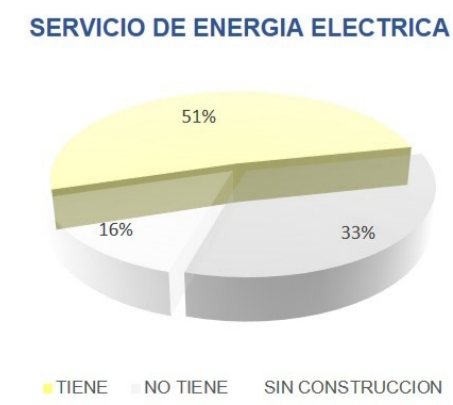

SERVICIO BÁSICO	TIENE	NO TIENE	SIN CONSTRUCCION
AGUA	168	56	42
ENERGIA ELECTRICA	137	87	42
DESAGUE (biodigestor - pozo septico)	159	65	42
TV CABLE	50	174	42
INTERNET	17	207	42
COBERTURA TELEFONICA	266	0	0

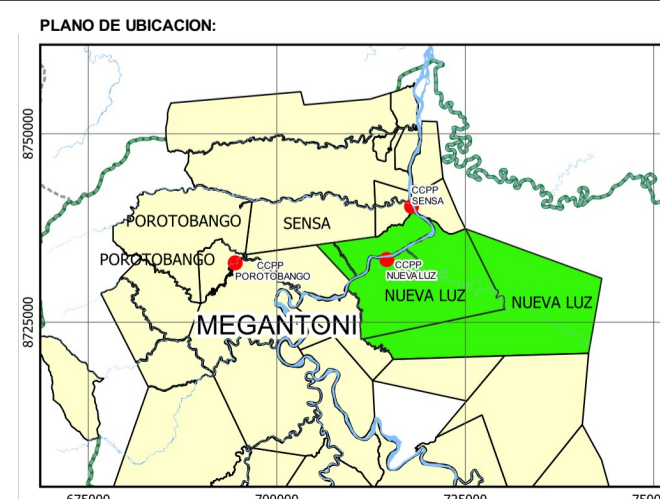

ODUR

Sistema de Proyección: Universal Transversal Mercator
 Zona UTM : 18S
 Datum Horizontal : WGS84
 Datum Vertical : Nivel Medio del Mar (n.m.m)

LOS LÍMITES POLÍTICOS ADMINISTRATIVOS SON SOLO REFERENCIALES

ELABORADO POR:
EQUIPO TECNICO

MUNICIPALIDAD DISTRITAL DE MEGANTONI
 GERENCIA DE INFRAESTRUCTURA
 OFICINA DE DESARROLLO URBANO Y RURAL ODUR

CREACIÓN DEL SERVICIO DE PLANIFICACIÓN Y GESTIÓN URBANA DEL CC. PP. SENSA, CC. PP. NUEVA LUZ Y CC. PP. POROTOBAMBO DEL DISTRITO DE MEGANTONI - PROVINCIA DE LA CONVENCION - DEPARTAMENTO DE CUSCO

NOMBRE DEL PLAN: ESQUEMA DE ORDENAMIENTO URBANO DEL C.P. DE NUEVA LUZ 2021 - 2031

PLANO: COBERTURA DE ENERGIA ELECTRICA

ETAPA: DIAGNOSTICO

ESCALA: 1:5000

LAMINA: FC-13

FECHA: AGOSTO, 2021

