



MUNICIPALIDAD
DISTRITAL DE
MEGANTONI



UBICACION:
SECCION: CENTRO POBLADO DE CAMISEA
DISTRITO: MEGANTONI
PROVINCIA: LA CONDESUN
DEPARTAMENTO: CUSCO

MONITOR:
INSPECTOR DE PROYECTO:

REVISION:

PROPUESTA

MAPA:
SISTEMA VIAL


COMPONENTE:

ELABORACION:
EQUIPO TECNICO 2018

ESTADO:

ESCALA: 1:7000 FECHA: OCTUBRE 2018

LAMINA:
PU-09

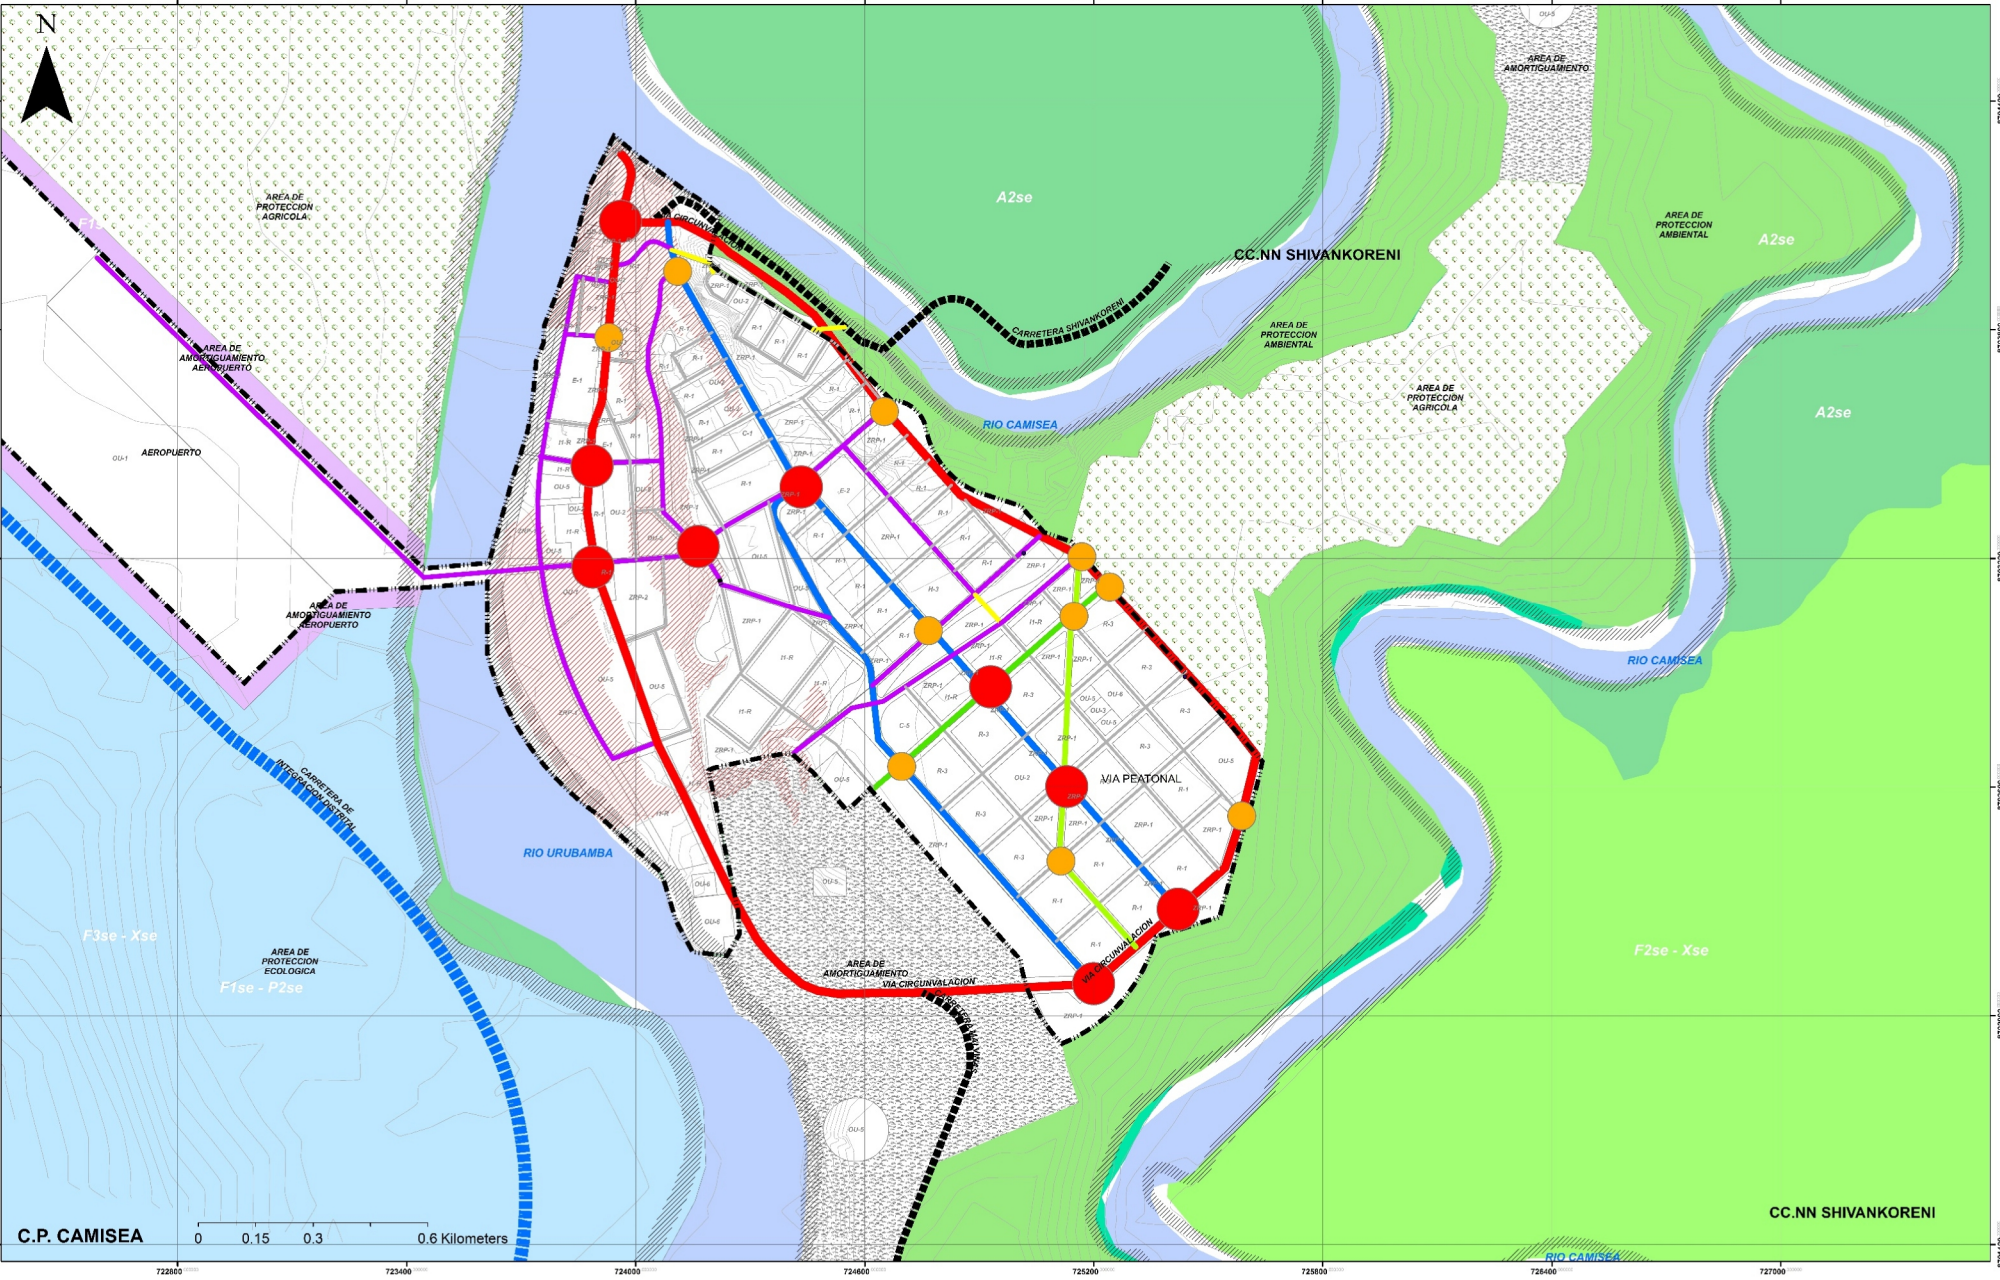

- LEYENDA SISTEMA VIAL**
- VIA DE CIRCUNVALACION
 - VIA PRINCIPAL
 - VIA SECUNDARIA
 - VIA LOCAL
 - VIA PEATONAL
 - ALAMEDA
 - ESCALINATA
 - VIAS INTERCOMUNALES
 - CARRETERA DE INTEGRACION DISTRITAL
 - NODOS VIALES
 - PRINCIPAL
 - SECUNDARIO
- AREA NO URBANIZABLE**
- AP-I AREA DE PROTECCION AMBIENTAL
 - AP-II AREA DE AMORTIGUAMIENTO
 - AP-III AREA DE AMORTIGUAMIENTO AEROPUERTO
 - AP-IV AREA DE PROTECCION AGRICOLA
 - AP-V AREA DE PROTECCION ECOLOGICA
 - BORDE URBANO
 - FAJA MARGINAL
 - AREA RIESGOS MITIGABLES
 - LOTES PROPUESTA

- CAPACIDAD DE USO MAXIMO DE SUELO**
- CULTIVO EN LIMPIO - C. AGROLOGICA MEDIA (A2se)
 - PRODUCCION FORESTAL - C. AGROLOGICA ALTA (F1se - P2se)
 - PRODUCCION FORESTAL - C. AGROLOGICA MEDIA (F2se - Xse)
 - PRODUCCION FORESTAL - C. AGROLOGICA BAJA (F3se - C3se)
 - PRODUCCION FORESTAL - C. AGROLOGICA BAJA (F3se - Xse)
 - PROTECCION AMBIENTAL (Xn)

VIA	SECCION (m.)	PRIORIDAD	MATERIAL RECOMENDADO
Via local principal	27 - 30	Vehicular - peatonal	Pavimento rígido.
Via local secundaria	10 - 20	Vehicular - peatonal	Pavimento rígido.
Anillo vial	14 - 27	Vehicular	Pavimento rígido Tratamiento especial en zona turística
Vias Colectoras	14 - 20	Vehicular - peatonal	Pavimento rígido.
Via local	20 - 27	Peatonal	Pavimento rígido.
Via peatonal	25	Peatonal	Tratamiento especial.

