

LEYENDA

CLASIFICACION DE SUELO URBANO


- URBANA APTA PARA CONSOLIDACION
- URBANA CON RESTRICCIONES PARA CONSOLIDACION
- URBANIZABLE INMEDIATA

ESCALA

- EMBARCADERO PRINCIPAL
- ▲ EMBARCADERO SECUNDARIO
- EOUkamisea_bordeurbano
- EOUkamisea_puentes
- EOUkamisea_caminos
- EOUkamisea_riachuelo


ESTADISTICA

	N° habitantes	N° lotes	N° viviendas	Area urbana (m ²)	Area construida (m ²)	Coefficiente Ocupacion
Total	499	138	174	26.13	20271.54	0.08
Area urbana apta	339	100	149	18	12574.51	0.07
Area urbana con restricciones	49	18	17	2.47	812.40	0.03
Area urbanizable inmediata	33	15	8	5.93	684.63	0.12



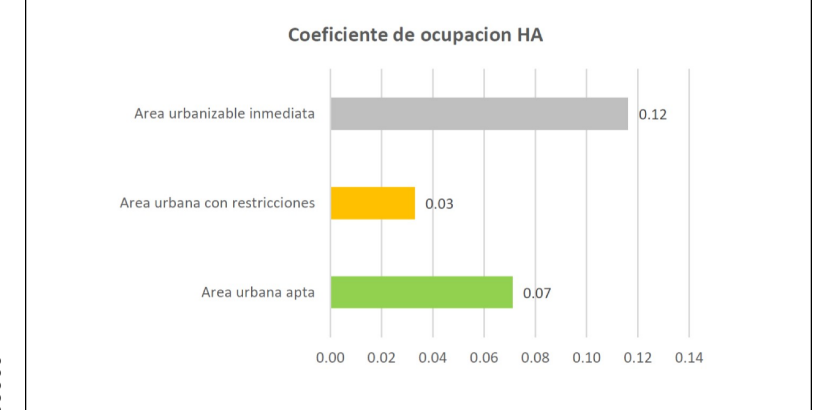


FUENTE: EQUIPO TECNICO 2018

Conformacion horizontal de suelo %

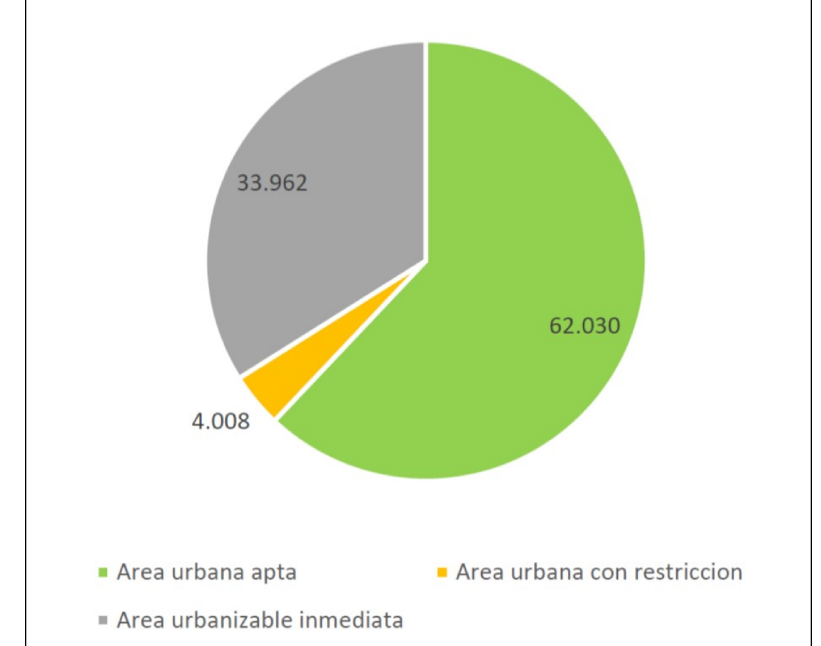

FUENTE: EQUIPO TECNICO 2018

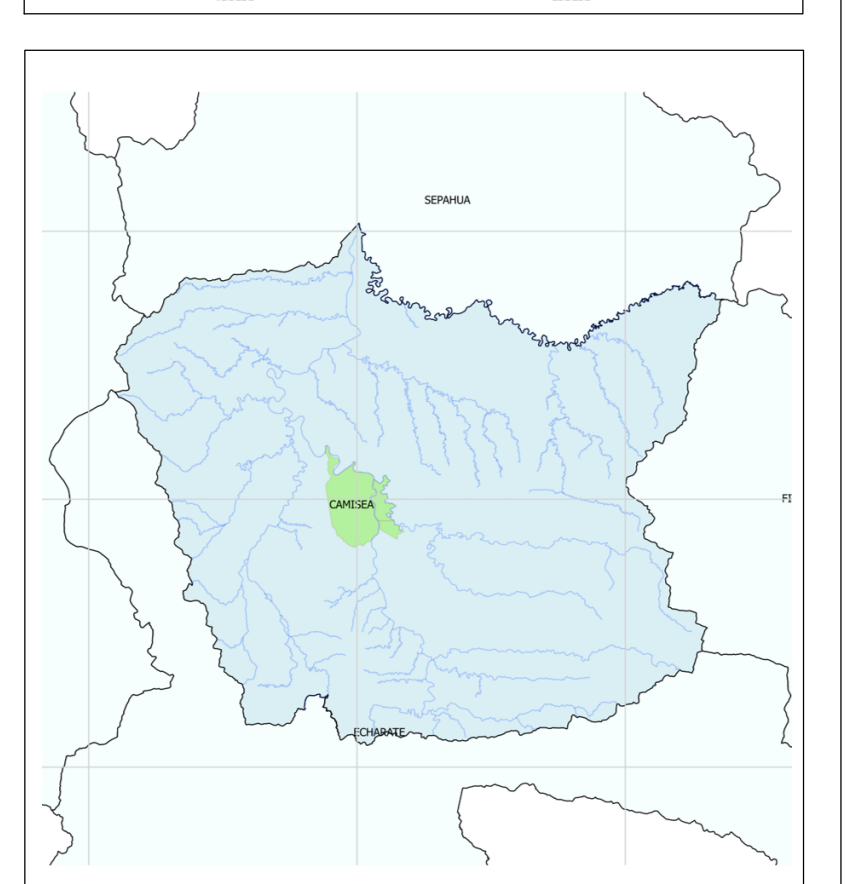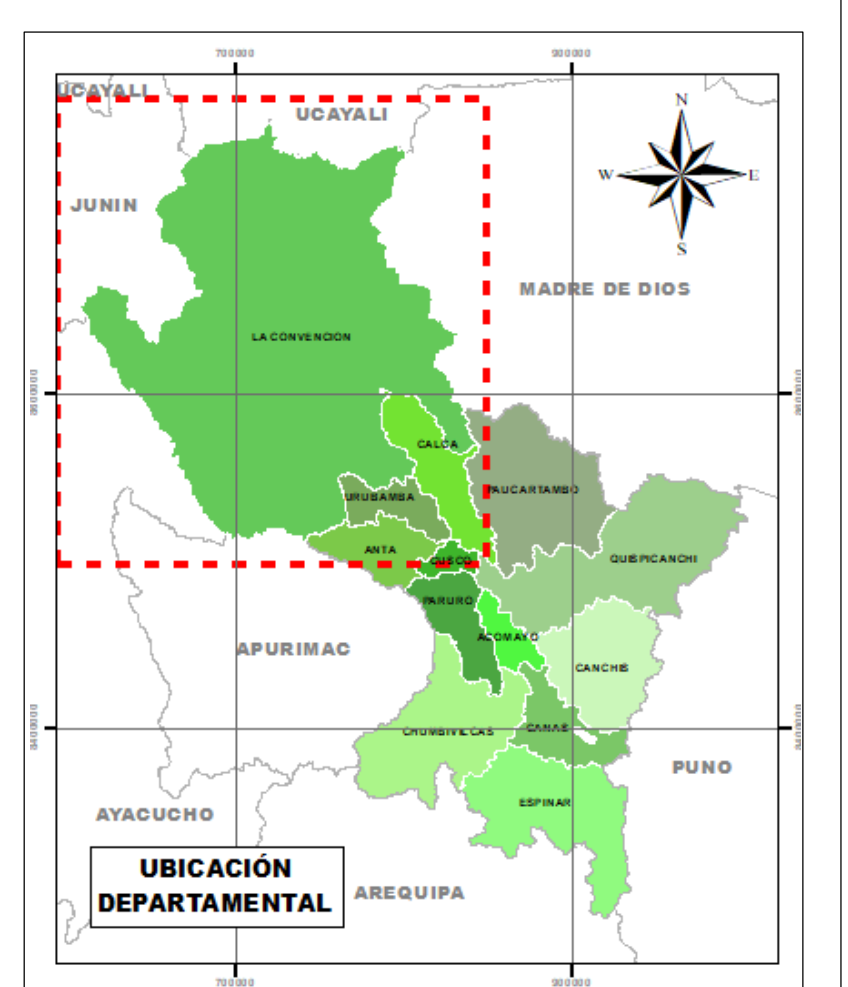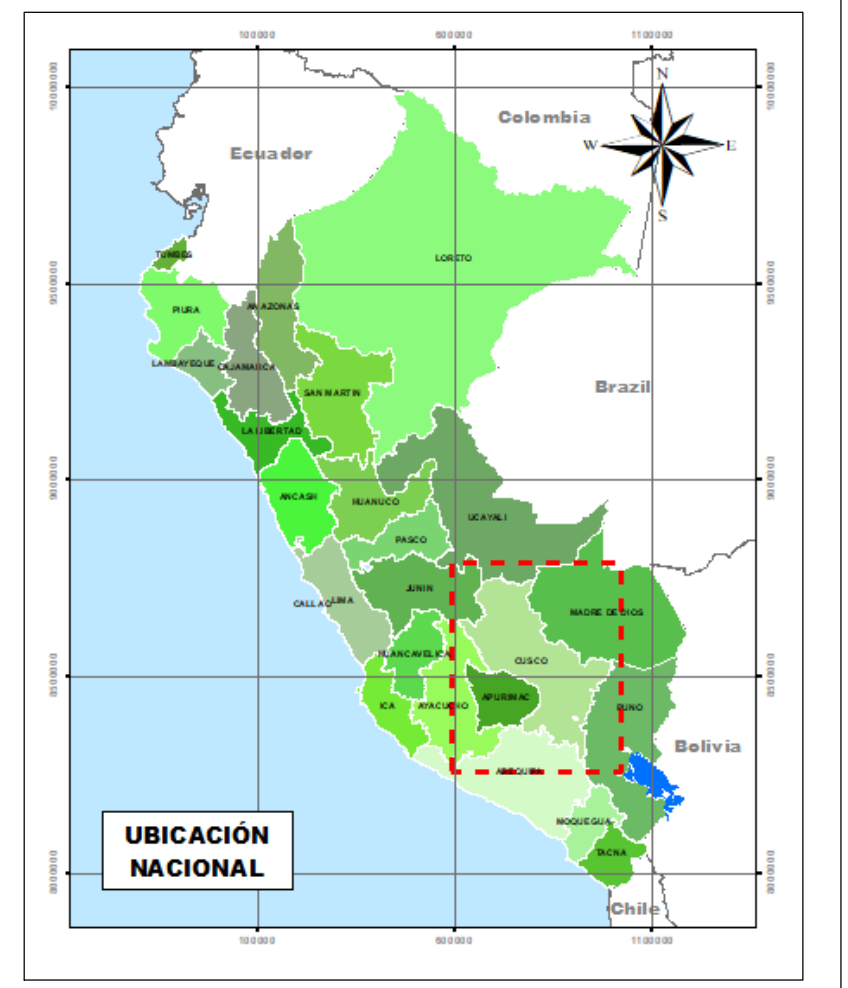

UBICACION:
 SECTOR: CENTRO POBLADO DE CAMISEA
 DISTRITO: MEGANTONI
 PROVINCIA: LA CONVENCIÓN
 DEPARTAMENTO: CUSCO

MONITOR:
 INSPECTOR DE PROYECTO:
 REVISION:

DIAGNOSTICO

MAPA: **CONFIGURACION HORIZONTAL**

COMPONENTE: **FISICO CONSTRUIDO**

ELABORACION: **EQUIPO TECNICO 2018**

ESTADO:
 ESCALA: 1:2500 FECHA: OCTUBRE 2018

LAMINA: **D-05**

