
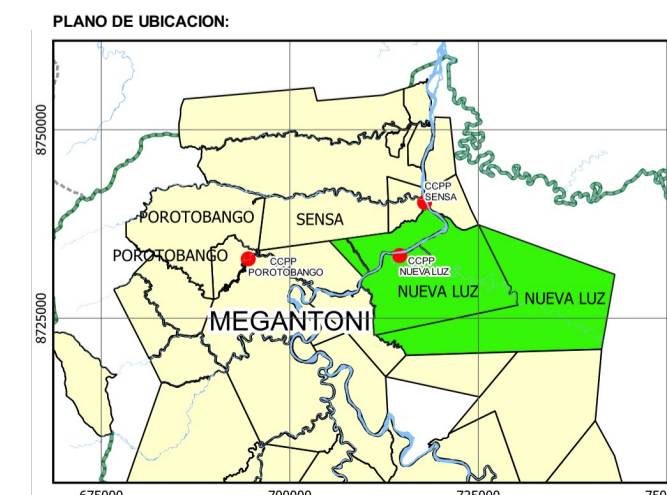


LEYENDA		CLASIFICACION DE EQUIPAMIENTO	
CUERPOS DE AGUA	EDIFICACIONES	EDUCACION	■ EDUCACION
QUEBRADAS	MANZANA	OU: OTROS TIPOS	■ OU: OTROS TIPOS
RIOS	LOTE	OU: DEPORTES	■ OU: DEPORTES
	CURVAS DE NIVEL	OU: CULTURAL	■ OU: CULTURAL
	INDICE	OU: COMERCIAL	■ OU: COMERCIAL
AREA INTERVENCION DIRECTA	INTERMEDIA	OU: TRANSPORTES	■ OU: TRANSPORTES
AREA INTERVENCION INDIRECTA		SALUD	■ SALUD
CARRETERA URBANA			

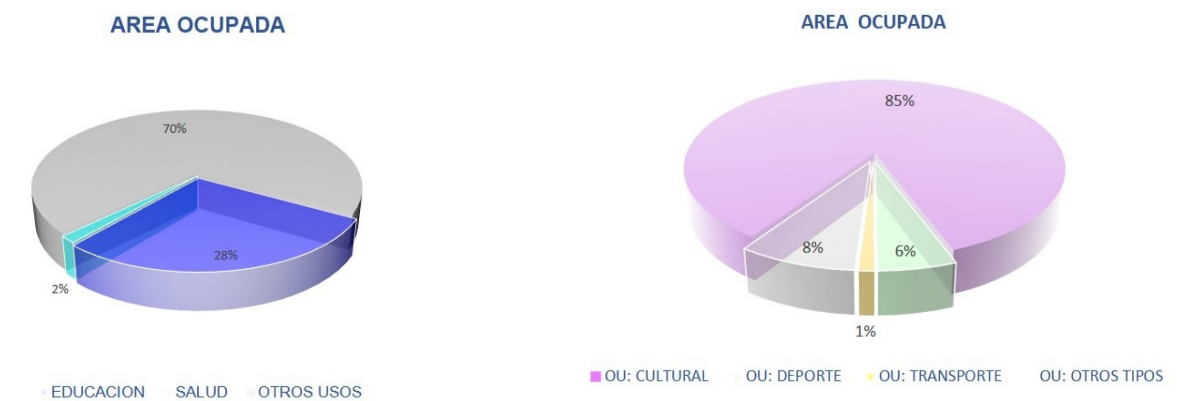

ODUR

Sistema de Proyección: Universal Transversal Mercator
 Zona UTM: 18S
 Datum Horizontal: WGS84
 Datum Vertical: Nivel Medio del Mar (n.m.m.)

LOS LÍMITES POLÍTICOS ADMINISTRATIVOS SON SOLO REFERENCIALES

ELABORADO POR:
EQUIPO TECNICO

MUNICIPALIDAD DISTRITAL DE MEGANTONI
 GERENCIA DE INFRAESTRUCTURA
 OFICINA DE DESARROLLO URBANO Y RURAL ODUR

CREACIÓN DEL SERVICIO DE PLANIFICACIÓN Y GESTIÓN URBANA DEL CC. PR. SENSA, CC. PP. NUEVA LUZ Y CC. PP. POROTOBANGO DEL DISTRITO DE MEGANTONI - PROVINCIA DE LA CONVENCIÓN - DEPARTAMENTO DE CUSCO

NOMBRE DEL PLAN: ESQUEMA DE ORDENAMIENTO URBANO DEL C.P. DE NUEVA LUZ 2021 - 2031

PLANO: CLASIFICACION DE EQUIPAMIENTOS

ETAPA: DIAGNOSTICO

ESCALA: 1:5000

LAMINA: FC-09

FECHA: AGOSTO, 2021

