

706000

706250

706500

706750


707000



RÍO URUBAMBA

Qda. Poporoato

Quebrada

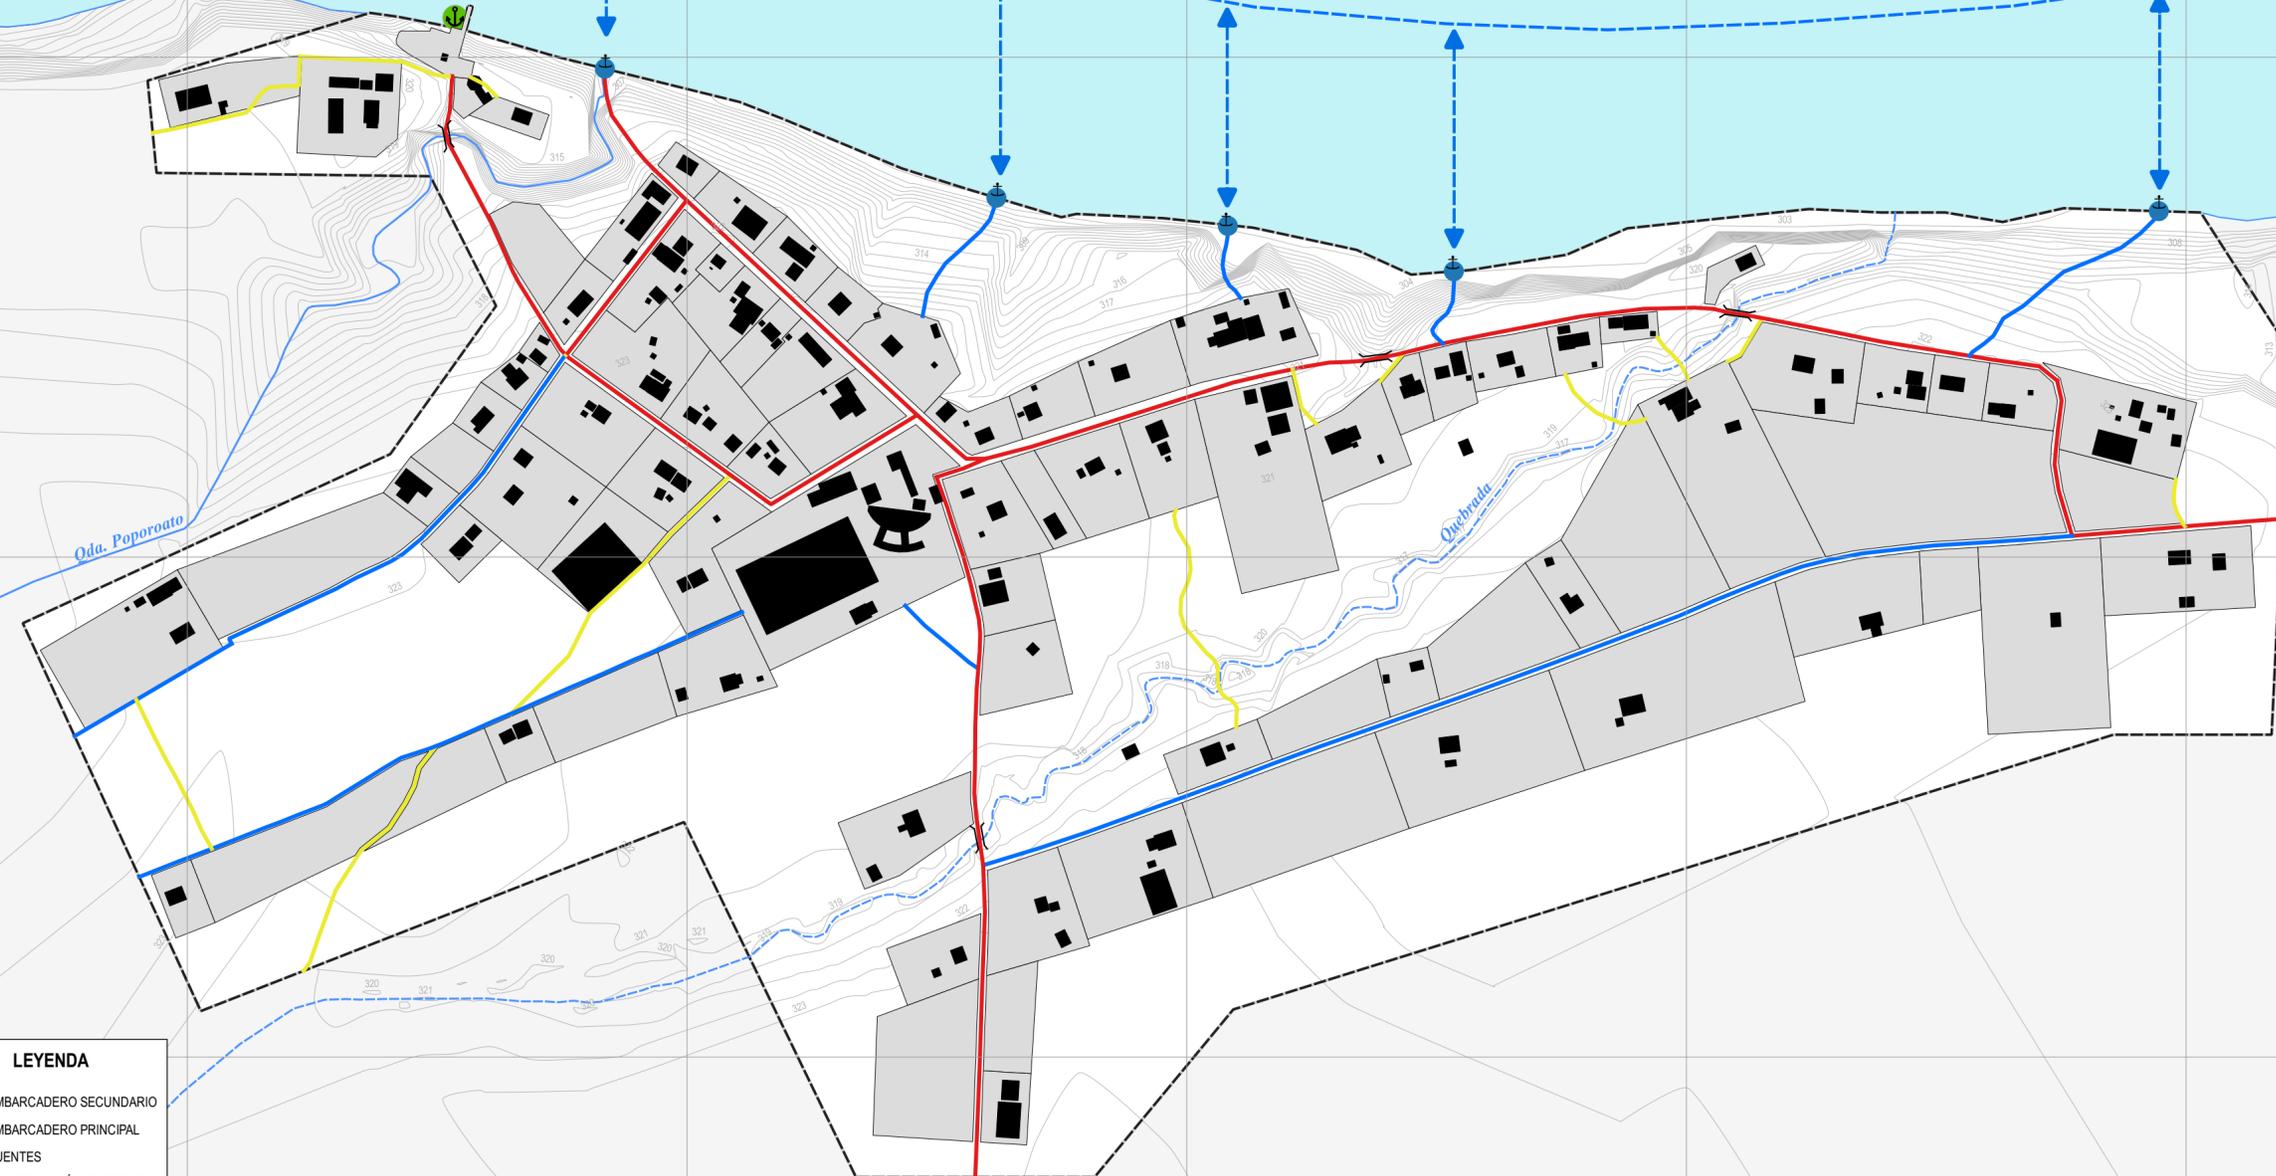

LEYENDA

- EMBARCADERO SECUNDARIO
- EMBARCADERO PRINCIPAL
- PUENTES
- CONSTRUCCIÓN EXISTENTE
- BORDE URBANO
- RÍO URUBAMBA
- CURSOS DE AGUA**
- QDA. PERENNE
- QDA. INTERMITENTE
- CURVAS DE NIVEL**
- INDICE
- INTERMEDIA
- DINÁMICA PEATONAL Y VEHÍCULAR**
- FLUJO PEATONAL ALTO
- FLUJO PEATONAL MEDIO
- FLUJO PEATONAL BAJO
- DINÁMICA FLUVIAL



PEQUE PEQUE: PASAJEROS



PONGUERO: PASAJEROS Y CARGA



CHALUPA: PASAJEROS Y CARGA



CHATA: CARGA PESADA



VEHÍCULO MOTORIZADO: CARGA



MUNICIPALIDAD DISTRITAL DE MEGANTONI



GESTIÓN 2019-2022

OFICINA DE DESARROLLO URBANO Y RURAL

PROYECTO: "MEJORAMIENTO DEL SERVICIO DE GESTIÓN TERRITORIAL URBANO AMAZÓNICO DE LA CC.NN. NUEVA VIDA - CENTRO POBLADO DE NUEVA LUZ, DISTRITO DE MEGANTONI - LA CONVENCION - CUSCO".



ESQUEMA DE ORDENAMIENTO URBANO

ETAPA:	DIAGNÓSTICO
MAPA:	DINÁMICA PEATONAL Y VEHÍCULAR
ELAB:	EQUIPO TÉCNICO 2022
FECHA:	MARZO DEL 2022
ESCALA:	
SIST. COORD:	WGS 84 UTM ZONA 18 S

LÁMINA D-21