

706000

706250


706500

706750

707000




RÍO URUBAMBA

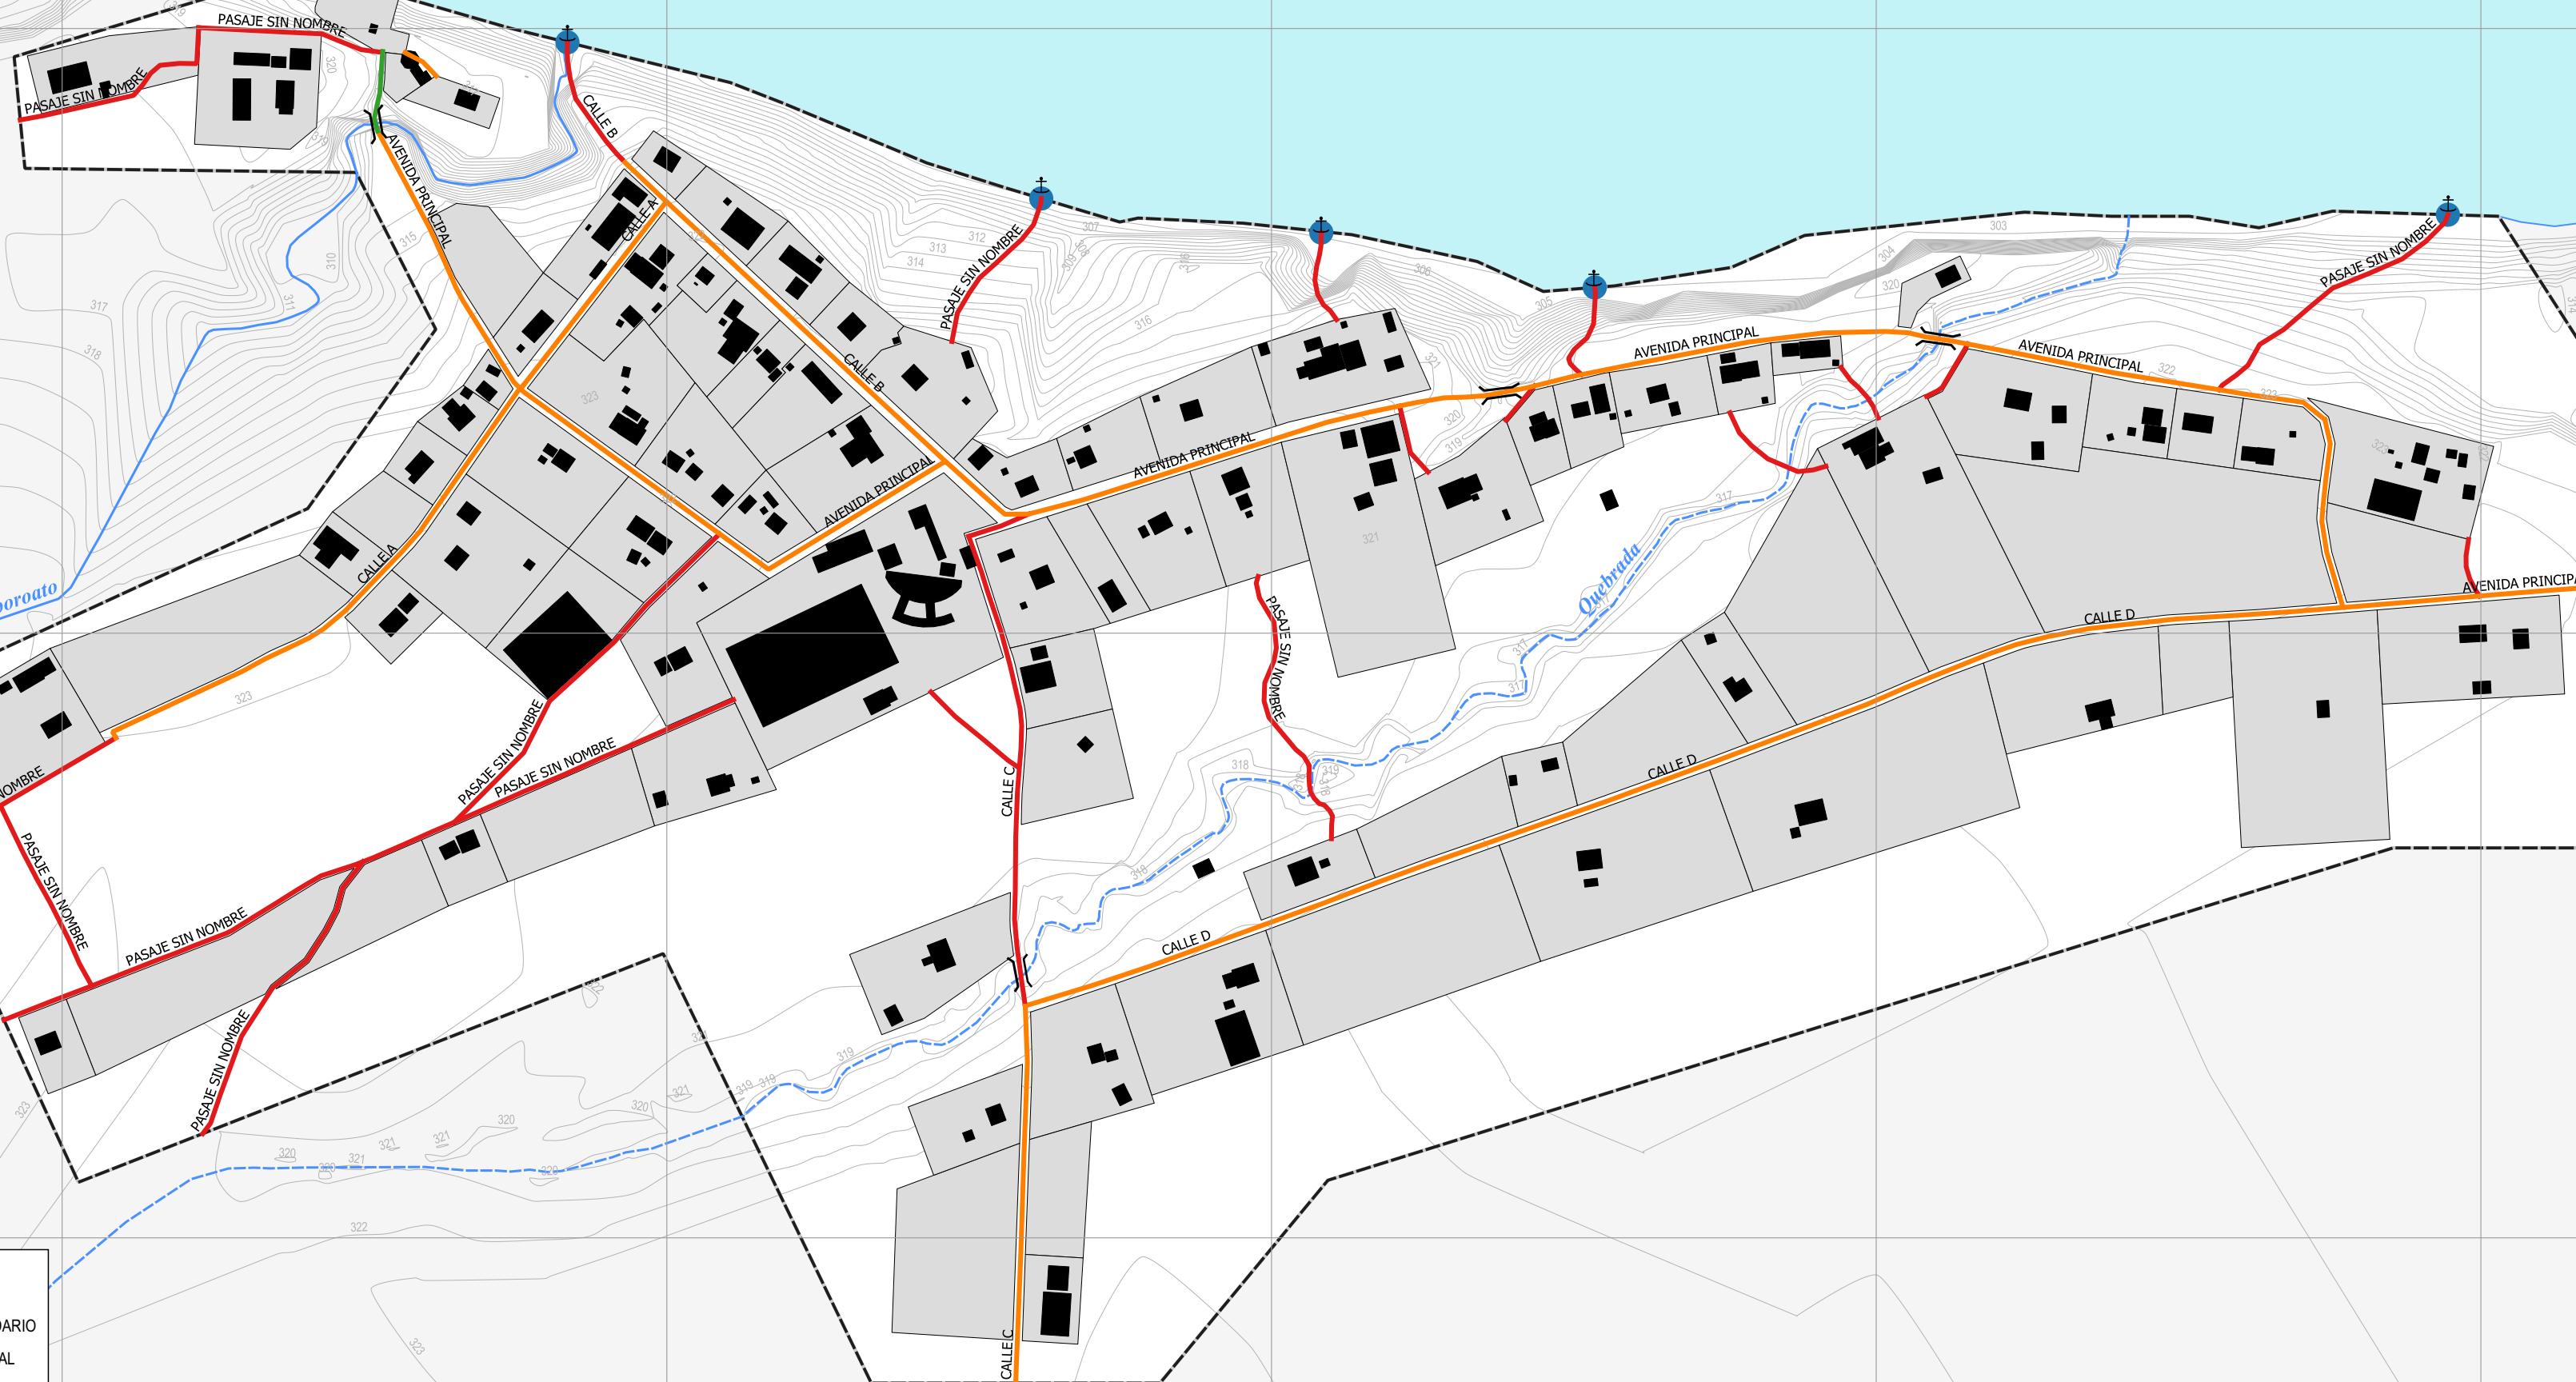

LEYENDA

- EMBARCADERO SECUNDARIO
- EMBARCADERO PRINCIPAL
- PUENTES
- CONSTRUCCIÓN EXISTENTE
- BORDE URBANO
- RÍO URUBAMBA
- CURSOS DE AGUA**
- QDA. PERENNE
- QDA. INTERMITENTE
- CURVAS DE NIVEL**
- INDICE
- INTERMEDIA
- ESTADO DE CONSERVACIÓN DE VÍAS**
- BUENO
- REGULAR
- MALO

ESTADO DE CONSERVACION	LONGITUD (m)	%
BUENO	33.33	0.78
REGULAR	2367.14	55.38
MALO	1873.65	43.84
TOTAL	4274.12	100

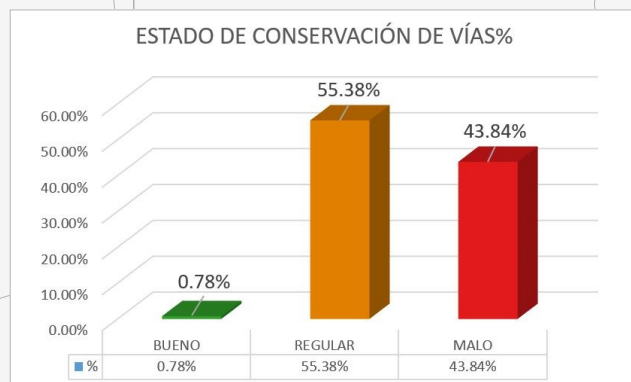

MUNICIPALIDAD DISTRITAL DE MEGANTONI



GESTIÓN 2019-2022

OFICINA DE DESARROLLO URBANO Y RURAL

PROYECTO:
"MEJORAMIENTO DEL SERVICIO DE GESTIÓN TERRITORIAL URBANO AMAZÓNICO DE LA CC.NN. NUEVA VIDA - CENTRO POBLADO DE NUEVA LUZ, DISTRITO DE MEGANTONI - LA CONVENCION - CUSCO".



ESQUEMA DE ORDENAMIENTO URBANO

ETAPA:	DIAGNÓSTICO
MAPA:	ESTADO DE CONSERVACIÓN DE VÍAS
ELAB:	EQUIPO TÉCNICO 2022
FECHA:	MARZO DEL 2022
ESCALA:	
SIST. COORD:	WGS 84 UTM ZONA 18 S

LÁMINA
D-20