

MUNICIPALIDAD DISTRITAL DE MEGANTONI

CC.PP. NUEVA VIDA

DOTyDUR

EU - CC.PP. NUEVA VIDA

ETAPA: PROPUESTA



PLANO: CLASIFICACIÓN GENERAL DE USO DE SUELOS

ELAB: EQUIPO TÉCNICO FECHA: MARZO 2022

ESCALA: 1/ 10 000

DATUM: WGS 84

SISTEMA DE COORDENADAS UTM ZONA 18 S

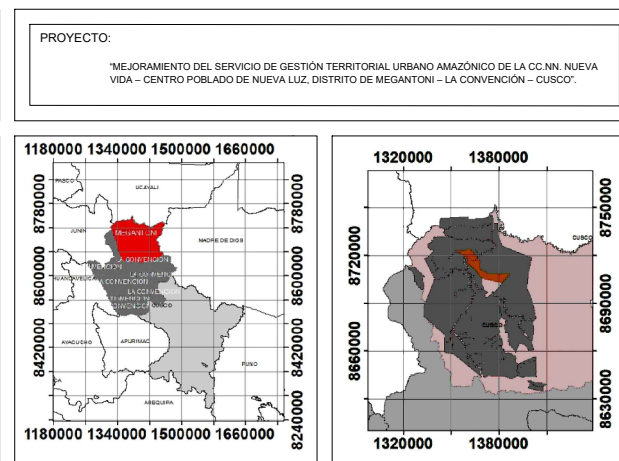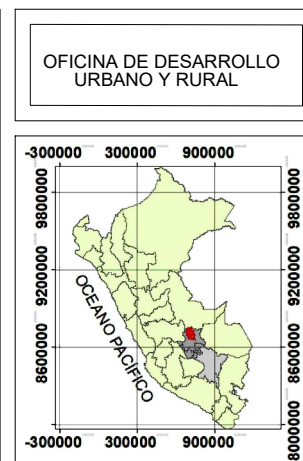

LEYENDA GENERAL

- QUEBRADAS
- RÍO URUBAMBA
- CURVAS DE NIVEL
- LÍMITE URBANO
- LÍNEA DE ALTA TENSIÓN
- LOTES
- MANZANAS
- FAJA MARGINAL
- VIVIENDAS CONSTRUIDAS

LEYENDA TEMÁTICA

CLASIFICACIÓN GENERAL DE USO DE SUELOS

- ÁREA URBANA - AU
- ÁREA NO URBANIZABLE - ANU
- ÁREA URBANIZABLE - AUZ
- VÍAS INTERCOMUNALES
- VÍA ARTERIAL
- VÍA COLECTORA

LÁMINA

P-02