

B1 - Botadero actual Barrio Miraflores



B2 - Botadero antiguo Barrio Eni



B3 - Botadero actual Barrio Eni



B4 - Botadero comunal Antiguo



B5 - Botadero actual Barrio las Palmeras




B6 - Botadero comunal en construcción

- LEYENDA**
- HIDROGRAFIA
 - CURVAS DE NIVEL 1M
 - INDICE
 - INTERMEDIA
 - LOTES CATASTRO
 - AREA DE INTERVENCION DIRECTA
 - INDIRECTA

PUNTOS DE ALMACENAMIENTO, TRATAMIENTO, VALORIZACION Y DISPOSICION FINAL DE RESIDUOS SOLIDOS (RRSS) C.P NUEVA LUZ

- PUNTO ECOLÓGICO (Almacenamiento público de RRSS)
- BOTADERO (Disposicion final de RRSS)
- BOTADERO COMUNAL (Tratamiento, valorización y disposicion de RRSS)
- PLANTA DE TRATAMIENTO RRSS EN PROYECTO (Tratamiento, valorización y disposición final RRSS)
- BOTADERO CLANDESTINO (Puntos críticos de RRSS)

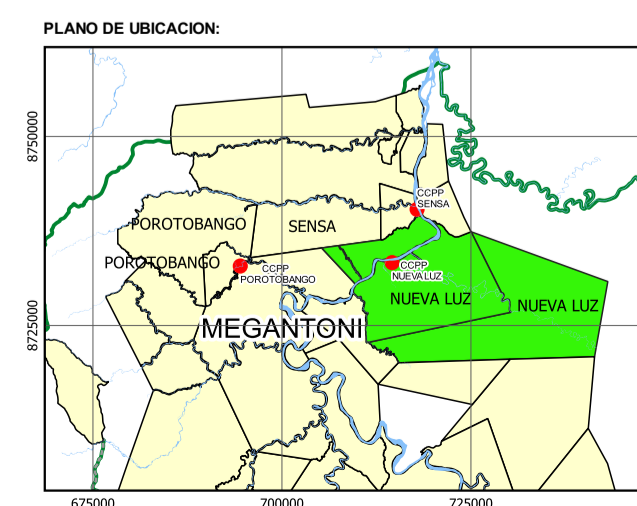

ESCALA GRAFICA

50 0 50 100 Metros

Sistema de Proyección: Universal Transversal Mercator
 Zona UTM : 18S
 Datum Horizontal : WGS84
 Datum Vertical : Nivel Medio del Mar (n.m.m)

LOS LIMITES POLITICOS ADMINISTRATIVOS SON SOLO REFERENCIALES

ELABORADO POR:
EQUIPO TECNICO

MUNICIPALIDAD DISTRITAL DE MEGANTONI
 GERENCIA DE INFRAESTRUCTURA
 OFICINA DE DESARROLLO URBANO Y RURAL ODUR

CODIGO DE PLANO:
EIA-04

NOMBRE DEL PLAN: ESQUEMA DE ORDENAMIENTO URBANO DE LA CC.NN DE NUEVA LUZ 2021 - 2031

PLANO: PUNTOS DE ALMACENAMIENTO, TRATAMIENTO, VALORIZACION Y DISPOSICION FINAL DE RESIDUOS SOLIDOS (RRSS) C.P NUEVA LUZ

ETAPA: DIAGNOSTICO

ESCALA: 1:6000

ESTADO: EN PROCESO DE VALIDACION

