


C.N NUEVA LUZ

C.N NUEVA LUZ

CENTRO POBLADO
NUEVA LUZ


C.N NUEVA LUZ

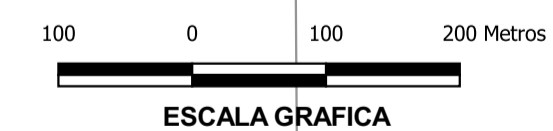

LEYENDA	
CUERPOS DE AGUA	EDIFICACIONES
QUEBRADAS	MANZANA
RIOS	LOTE
AREA INTERVENCION DIRECTA	CURVAS DE NIVEL
AREA INTERVENCION INDIRECTA	INDICE
CARRETERA URBANA	INTERMEDIA
	COBERTURA DE AGUA
	CON COBERTURA
	SIN COBERTURA
	SIN CONSTRUIR



SERVICIO BÁSICO	TIENE	NO TIENE	SIN CONSTRUCCION
AGUA	168	56	42
ENERGIA ELECTRICA	137	87	42
DESAGUE (biodigestor - pozo septico)	159	65	42
TV CABLE	50	174	42
INTERNET	17	207	42
COBERTURA TELEFONICA	266	0	0

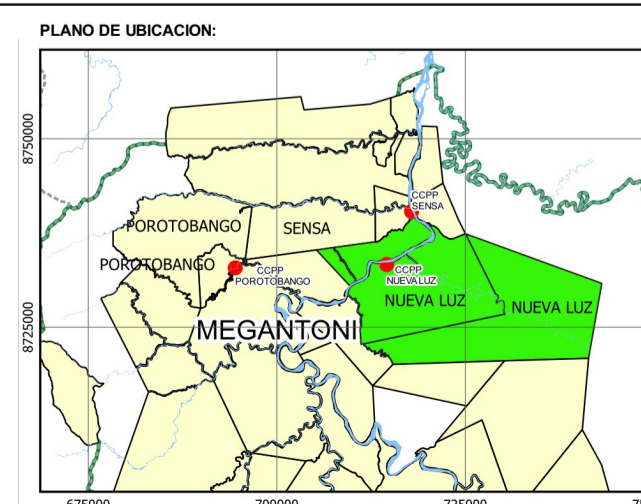

Sistema de Proyección: Universal Transversal Mercator
Zona UTM: 18S
Datum Horizontal: WGS84
Datum Vertical: Nivel Medio del Mar (n.m.m.)

LOS LÍMITES POLÍTICOS ADMINISTRATIVOS SON SOLO REFERENCIALES

ELABORADO POR:
EQUIPO TECNICO

MUNICIPALIDAD DISTRITAL DE MEGANTONI
GERENCIA DE INFRAESTRUCTURA
OFICINA DE DESARROLLO URBANO Y RURAL ODUR

CREACIÓN DEL SERVICIO DE PLANIFICACIÓN Y GESTIÓN URBANA DEL CC. PP. SENSA, CC. PP. NUEVA LUZ Y CC. PP. POROTOBANGO DEL DISTRITO DE MEGANTONI - PROVINCIA DE LA CONVENCIÓN - DEPARTAMENTO DE CUSCO

NOMBRE DEL PLAN: ESQUEMA DE ORDENAMIENTO URBANO DEL C.P. DE NUEVA LUZ 2021 - 2031

PLANO: COBERTURA DE AGUA POTABLE

ETAPA: DIAGNOSTICO

ESCALA: 1:5000

LAMINA: FC-11

FECHA: AGOSTO, 2021

MEGANTONI

GESTIÓN 2019 - 2022