

706000

706250


706500

706750

707000



RÍO URUBAMBA

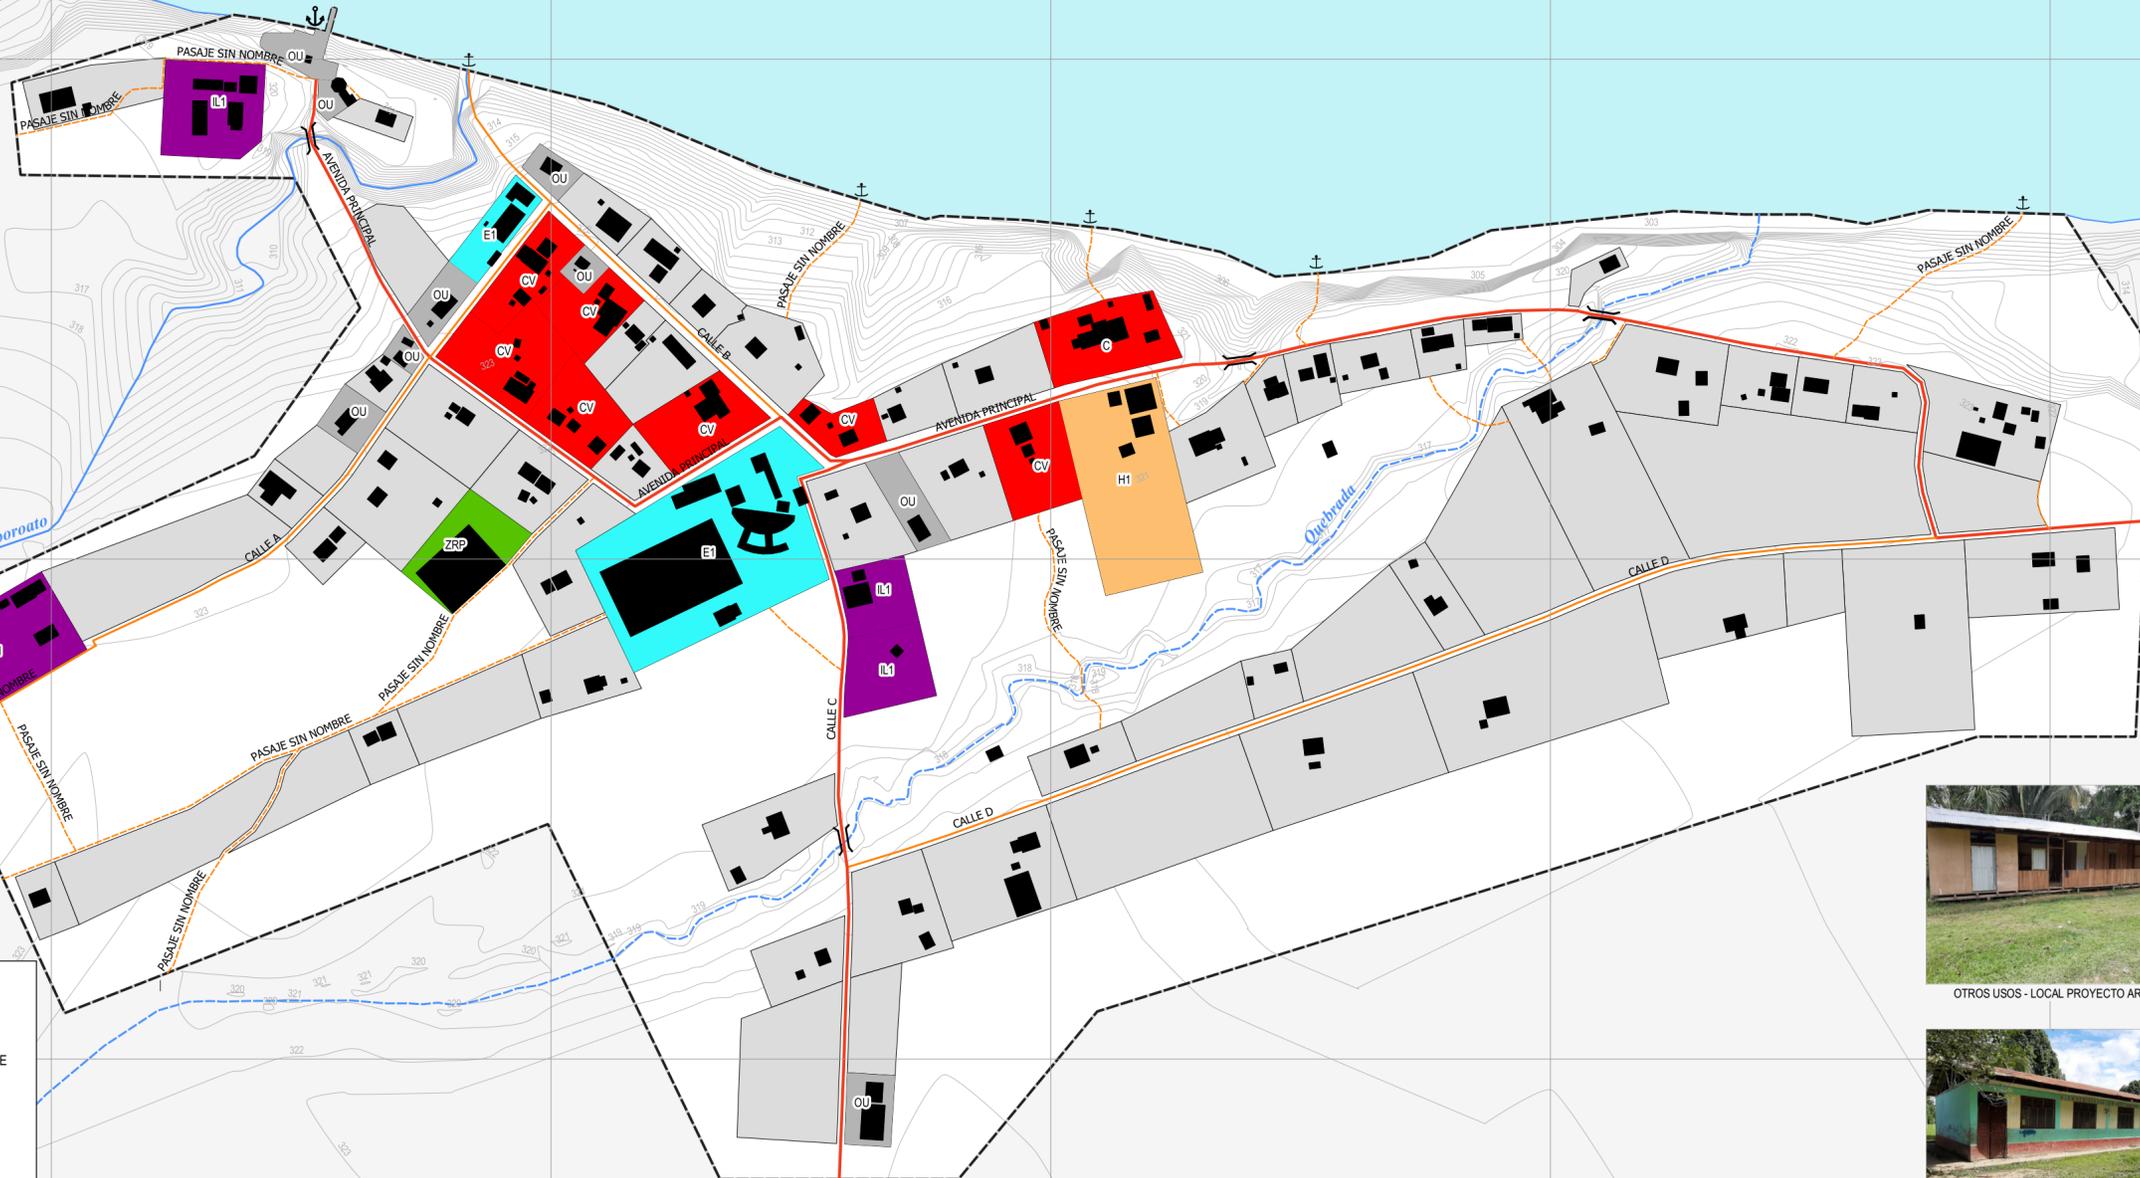

**LEYENDA**

- EMBARCADERO
- PUENTES
- CONSTRUCCIÓN EXISTENTE
- BORDE URBANO
- RÍO URUBAMBA
- CURSOS DE AGUA**
- QDA. PERENNE
- QDA. INTERMITENTE
- CURVAS DE NIVEL**
- INDICE
- INTERMEDIA
- VÍAS**
- VIA PRINCIPAL
- VIA SECUNDARIA
- VIA TERCIARIA (PASAJE)
- EQUIPAMIENTO URBANO**
- EDUCACIÓN - E1
- SALUD - H1
- RECREACIÓN PÚBLICA - ZRP
- COMERCIO - C / C.V. VECINAL - CV
- INDUSTRIA LIVIANA 1 - IL1
- OTROS USOS - OU

| EQUIPAMIENTO URBANO | SIMBOLO | NUMERO DE LOTES | AREA (m2) | AREA CONSTRUIDA (m2) |
|---------------------|---------|-----------------|-----------|----------------------|
| EDUCACION           | E1      | 2               | 9488.1    | 3465.3               |
| SALUD               | H1      | 1               | 5000      | 340.12               |
| RECREACION PUBLICA  | ZRP     | 1               | 2001.22   | 979.67               |
| COMERCIO            | C / CV  | 7               | 13290.78  | 1558.88              |
| INDUSTRIA LIVIANA 1 | IL1     | 4               | 8731.73   | 792.46               |
| OTROS USOS          | OU      | 9               | 4894.24   | 771.37               |



COMERCIO - HOSPEDAJE



SALUD - POSTA MEDICA



EDUCACION



OTROS USOS - LOCAL PROYECTO ARROZ



EDUCACION BASICA - IE. PRIMARIA



OTROS USOS - LOCAL COMUNAL

**MUNICIPALIDAD DISTRITAL DE MEGANTONI**



GESTIÓN 2019-2022

**OFICINA DE DESARROLLO URBANO Y RURAL**

PROYECTO:  
"MEJORAMIENTO DEL SERVICIO DE GESTIÓN TERRITORIAL URBANO AMAZÓNICO DE LA CC.NN. NUEVA VIDA - CENTRO POBLADO DE NUEVA LUZ, DISTRITO DE MEGANTONI - LA CONVENCION - CUSCO".



**ESQUEMA DE ORDENAMIENTO URBANO**

|              |                      |
|--------------|----------------------|
| ETAPA:       | DIAGNÓSTICO          |
| MAPA:        | EQUIPAMIENTO URBANO  |
| ELAB:        | EQUIPO TÉCNICO 2022  |
| FECHA:       | MARZO DEL 2022       |
| ESCALA:      |                      |
| SIST. COORD: | WGS 84 UTM ZONA 18 S |

LÁMINA  
**D-15**



706000

706250

706500

706750

707000

8728000

8727750

8727500

8727250

8728000

8727750

8727500

8727250