


LEYENDA	
AMBITO DE INTERVENCIÓN	ÁREA DE INTERVENCIÓN DIRECTA
DIRECTA	SAN JUAN
INDIRECTA	MIRAFLORES
BARRIOS	ENI
HIDROGRAFIA	PALMERAS
CURVAS DE NIVEL	
INDICE	
INTERMEDIA	
AFLUENTES	

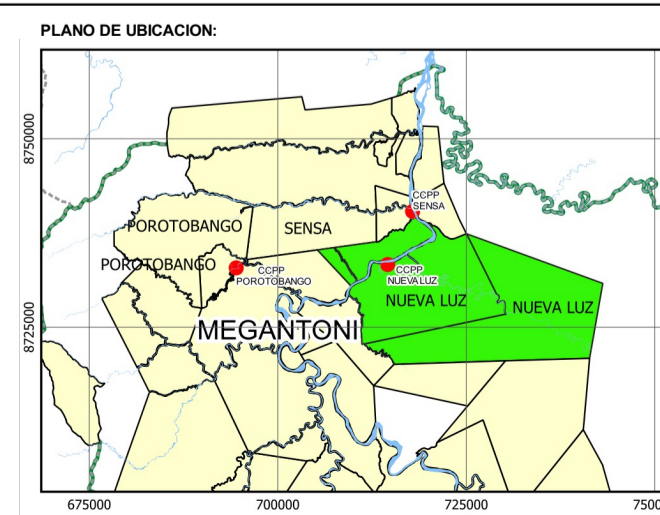

ODUR

Sistema de Proyección: Universal Transversal Mercator
Zona UTM : 18S
Datum Horizontal : WGS84
Datum Vertical : Nivel Medio del Mar (n.m.m.)

LOS LÍMITES POLÍTICOS ADMINISTRATIVOS SON SOLO REFERENCIALES

ELABORADO POR:
EQUIPO TÉCNICO

MUNICIPALIDAD DISTRITAL DE MEGANTONI		CODIGO DE PLANO: FC-01
GERENCIA DE INFRAESTRUCTURA OFICINA DE DESARROLLO URBANO Y RURAL ODUR		
CREACIÓN DEL SERVICIO DE PLANIFICACIÓN Y GESTIÓN URBANA DEL CC. PP. SENSA, CC. PP. NUEVA LUZ Y CC. PP. POROTOBANGO DEL DISTRITO DE MEGANTONI - PROVINCIA DE LA CONVENCIÓN - DEPARTAMENTO DE CUSCO		
NOMBRE DEL PLAN: ESQUEMA DE ORDENAMIENTO URBANO DEL C.P. DE NUEVA LUZ 2021 - 2031		ESTADO: EN PROCESO DE VALIDACIÓN
PLANO: ÁREA DE INTERVENCIÓN DEL C.P. DE NUEVA LUZ		
ETAPA: DIAGNOSTICO	ESCALA: 1:7500	

MEGANTONI

GESTIÓN 2019 - 2022