
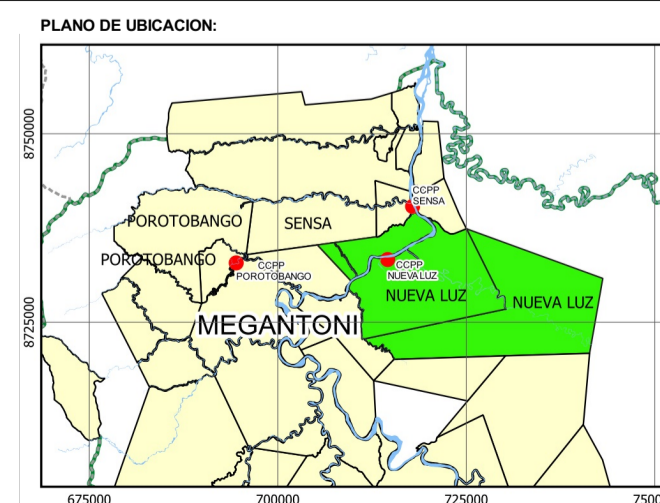


LEYENDA

BASE	— Hidrografia	— Afluentes	■ MEDIO_ALTA
CONSTRUCCIONES_NL_7N	□ d_080914 Barrios urb marginales	■ DEMANDA HABITACIONAL	■ MEDIO_BAJO
TG_MANZANAS	□ D_080914 Ambito intervencion	■ D_080914_Demanda_habitacional	■ MUY ALTA
TG_LOTE	□ DIRECTA	■ HACINAMIENTO	■ CON HACINAMIENTO
tb toponimia nl	□ INDIRECTA	■ D_080914_Densidad_urbana	■ EN PROCESO
— Puentes	— Curvas de Nivel 1m	■ ALTA	■ SIN HACINAMIENTO
	— INDICE	■ BAJO	
	— INTERMEDIA		

ZONA	TOTAL		SIN HACINAMIENTO		EN PROCESO DE HACINAMIENTO		CON HACINAMIENTO	
	CANTIDAD	%	CANTIDAD	%	CANTIDAD	%	CANTIDAD	%
CC.PP.	208	100	77	37.02	77	37.02	54	25.96
SAN JUANITO	19	9.13	13	68	5.00	26.32	1.00	5.26
MIRAFLORES	53	25.48	17	32	21.00	39.62	15.00	28.30
ENI	62	29.81	17	27.42	25.00	40.32	20.00	32.26
PALMERAS	74	35.58	30	40.54	26.00	35.14	18.00	24.32

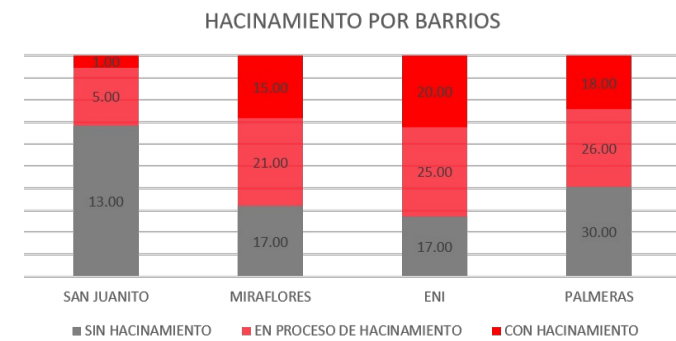

ODUR

Sistema de Proyección: Universal Transversal Mercator
 Zona UTM: 18S
 Datum Horizontal: WGS84
 Datum Vertical: Nivel Medio del Mar (n.m.m.)

LOS LÍMITES POLÍTICOS ADMINISTRATIVOS SON SOLO REFERENCIALES

ELABORADO POR:
EQUIPO TÉCNICO

MUNICIPALIDAD DISTRITAL DE MEGANTONI
 GERENCIA DE INFRAESTRUCTURA
 OFICINA DE DESARROLLO URBANO Y RURAL ODUR

CREACIÓN DEL SERVICIO DE PLANIFICACIÓN Y GESTIÓN URBANA DEL CC. PP. SENSA, CC. PP. NUEVA LUZ Y CC. PP. POROTOBANGO DEL DISTRITO DE MEGANTONI - PROVINCIA DE LA CONVENCIÓN - DEPARTAMENTO DE CUSCO

CODIGO DE PLANO: FC-20

NOMBRE DEL PLAN: ESQUEMA DE ORDENAMIENTO URBANO DEL CC. PP. DE NUEVA LUZ 2021 - 2031

PLANO: ESTADO DE HACINAMIENTO

ETAPA: DIAGNOSTICO

ESCALA: 1:5000

ESTADO: EN PROCESO DE VALIDACION

GESTIÓN 2019 - 2022

