


LEYENDA	
AMBITO DE INTERVENCION	AREAS HOMOGENEAS
DIRECTA	AREA DE EQUIPAMIENTO URBANO
INDIRECTA	AREA DE EXPANSION URBANA
BARRIOS	AREA RESIDENCIAL
CURVAS DE NIVEL	ERIAZO
INDICE	AGRICOLA
INTERMEDIA	FORESTAL
HIDROGRAFIA	
AFLUENTES	

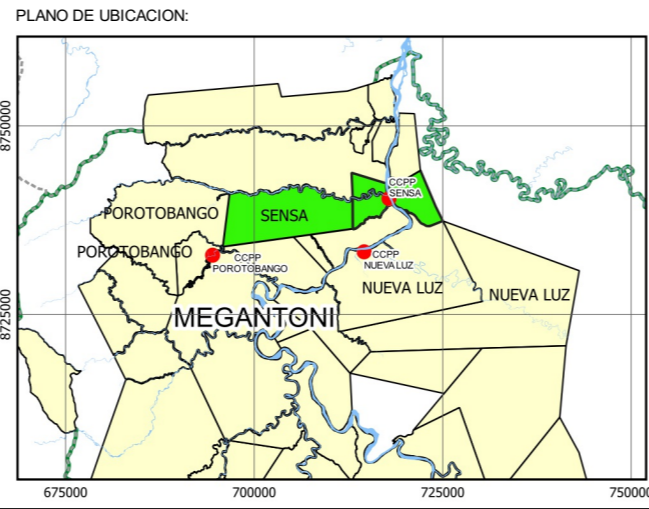

ODUR
 Oficina de Desarrollo Urbano y Rural

Sistema de Proyección: Universal Transversal Mercator
 Zona UTM : 18S
 Datum Horizontal : WGS84
 Datum Vertical : Nivel Medio del Mar (m.n.m.)

LOS LIMITES POLITICOS ADMINISTRATIVOS SON SOLO REFERENCIALES

ELABORADO POR:
 EQUIPO TECNICO

MUNICIPALIDAD DISTRITAL DE MEGANTONI GERENCIA DE INFRAESTRUCTURA OFICINA DE DESARROLLO URBANO Y RURAL ODUR		LAMINA:
CREACION DEL SERVICIO DE PLANIFICACION Y GESTION URBANA DEL CC. PR. SENSA, CC. PR. NUEVA LUZ Y CC. PR. PORTOBANGO DEL DISTRITO DE MEGANTONI - PROVINCIA DE LA CONVENCIÓN - DEPARTAMENTO DE CUSCO		FC-03
NOMBRE DEL PLAN: ESQUEMA DE ORDENAMIENTO URBANO DEL C. P. DE SENSA 2021 - 2031		FECHA: JULIO, 2021
MAPA: AREAS HOMOGENEAS		ESCALA: 1:2500
ETAPA: DIAGNOSTICO		

