

MUNICIPALIDAD DISTRITAL DE MEGANTONI

CC.PP. NUEVA VIDA

DOTyDUR

EU - CC.PP. NUEVA VIDA

ETAPA: PROPUESTA

PLANO: RED DE MOVILIDAD MOTORIZADA



ELAB: EQUIPO TÉCNICO

FECHA: MARZO 2022

ESCALA: 1/ 10 000

DATUM: WGS 84

SISTEMA DE COORDENADAS UTM ZONA 18 S

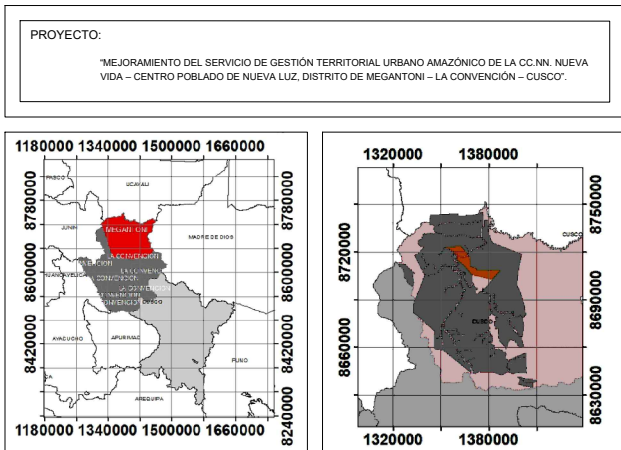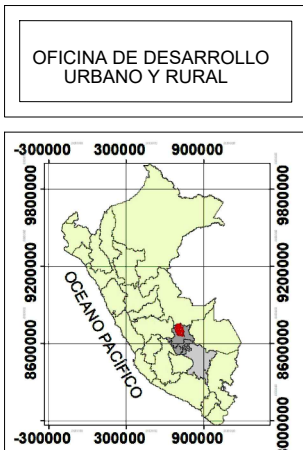

LEYENDA GENERAL

- QUEBRADAS
- RÍO URUBAMBA
- CURVAS DE NIVEL
- LÍMITE URBANO
- LÍNEA DE ALTA TENSIÓN
- LOTES
- MANZANAS
- FAJA MARGINAL
- VIVIENDAS CONSTRUIDAS

LEYENDA TEMÁTICA

RED DE MOVILIDAD MOTORIZADA

- VÍA DE TRANSPORTE MOTORIZADO MEDIANO Y PESADO
- VÍA DE TRANSPORTE MOTORIZADO MEDIANO Y LIGERO
- VÍA DE TRANSPORTE MOTORIZADO LIGERO
- VÍA EXPRESA (INTERCOMUNAL)

LÁMINA

P-05