

706000

706250

706500

706750


707000



RÍO URUBAMBA

Oda. Poporoato

Quebrada

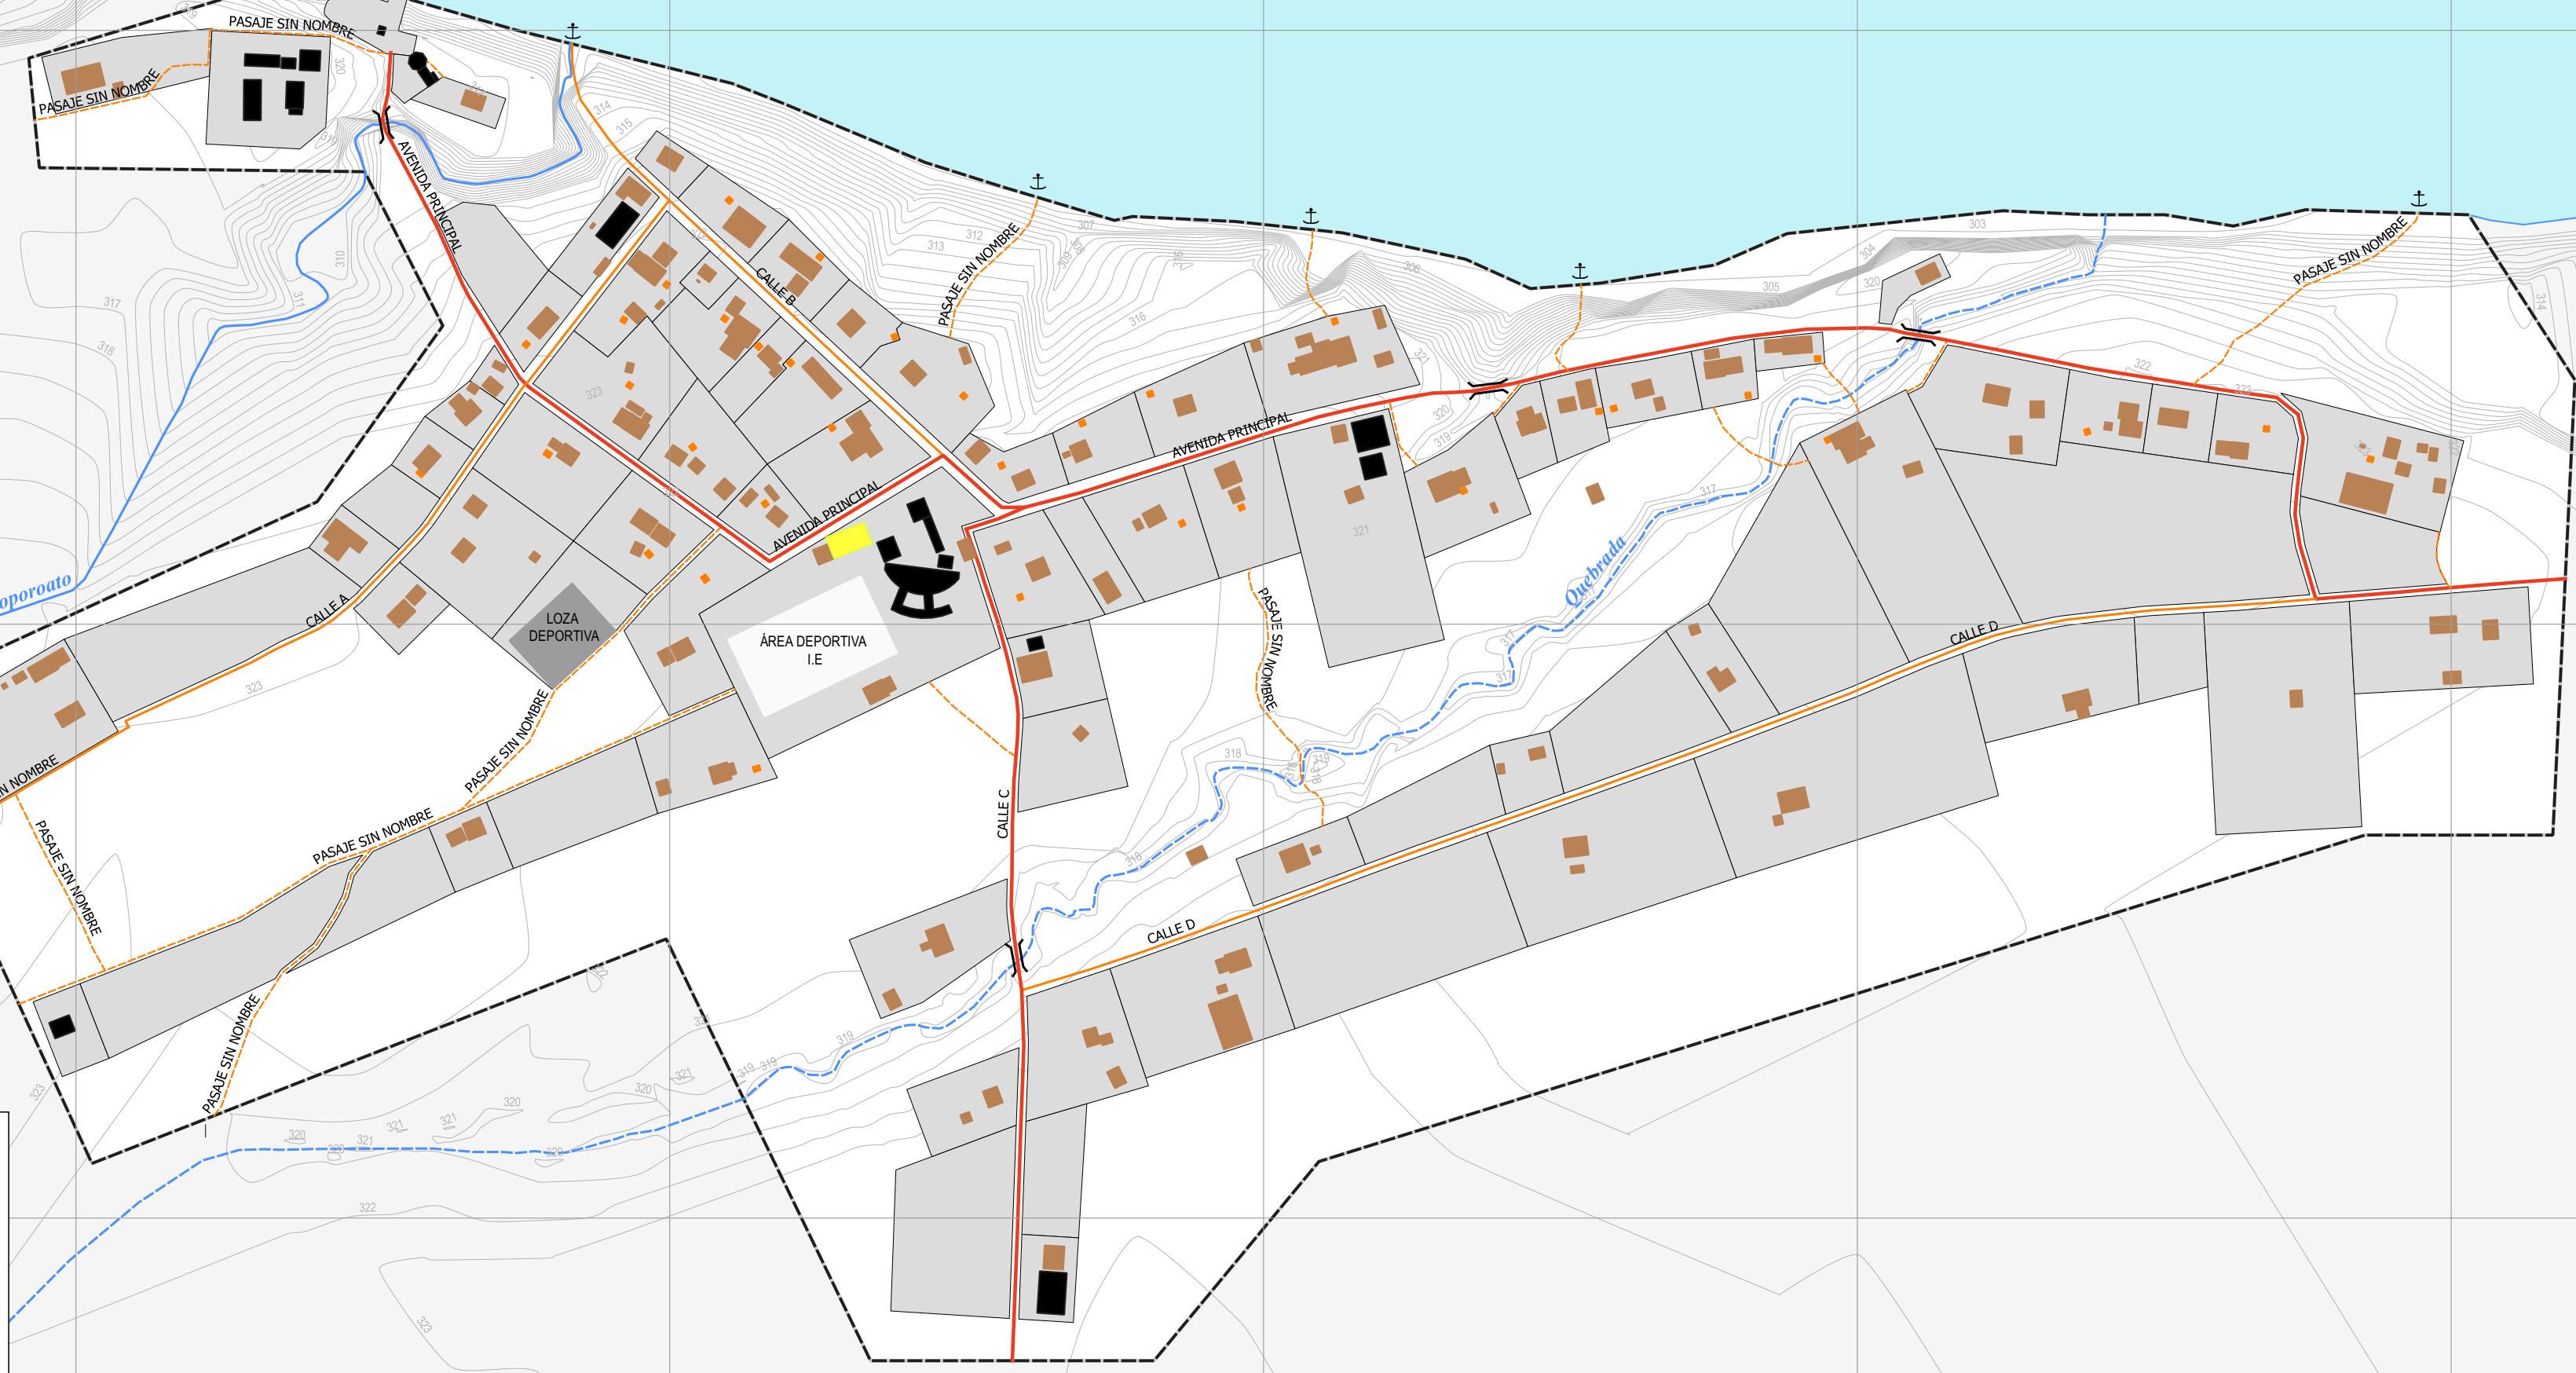

**LEYENDA**

- EMBARCADERO
- PUNTES
- LOTES
- BORDE URBANO
- RÍO URUBAMBA

**CURSOS DE AGUA**

- QDA. PERENNE
- QDA. INTERMITENTE

**CURVAS DE NIVEL**

- INDICE
- INTERMEDIA

**VÍAS**

- VIA PRINCIPAL
- VIA SECUNDARIA
- VIA TERCIARIA (PASAJE)

**MATERIAL DE CONSTRUCCIÓN**

- ADOBE
- CONCRETO
- CONCRETO - MADERA
- LADRILLO - MADERA
- MADERA

MATERIAL DE CONSTRUCCION	CONSTRUCCIONES	%
MADERA	173	74.89
ADOBE	1	0.43
CONCRETO	1	0.43
CONCRETO - MADERA	21	9.09
LADRILLO MADERA	35	15.15
TOTAL	231	100

INCLUYE LOZA DEPORTIVA (MATERIAL DE CONSTRUCCION: CONCRETO)



M. CONSTRUCCION: MADERA



M. CONSTRUCCION: ADOBE



M. CONSTRUCCION: CONCRETO



M. CONSTRUCCION: LADRILLO- MADERA



M. CONSTRUCCION: CONCRETO - MADERA



**MUNICIPALIDAD DISTRITAL DE MEGANTONI**

GESTIÓN 2019-2022

**OFICINA DE DESARROLLO URBANO Y RURAL**

PROYECTO:  
"MEJORAMIENTO DEL SERVICIO DE GESTIÓN TERRITORIAL URBANO AMAZÓNICO DE LA CC.NN. NUEVA VIDA - CENTRO POBLADO DE NUEVA LUZ, DISTRITO DE MEGANTONI - LA CONVENCION - CUSCO".



**ESQUEMA DE ORDENAMIENTO URBANO**

ETAPA: **DIAGNÓSTICO**

MAPA: **MATERIAL DE CONSTRUCCIÓN**

ELAB: **EQUIPO TÉCNICO 2022**

FECHA: **MARZO DEL 2022**

ESCALA:

SIST. COORD: **WGS 84 UTM ZONA 18 S**

LÁMINA **D-17**

706000

706250

706500

706750

707000

8728000

8727750

8727500

8727250

8728000

8727750

8727500

8727250