

706000

706250


706500

706750

707000



RÍO URUBAMBA

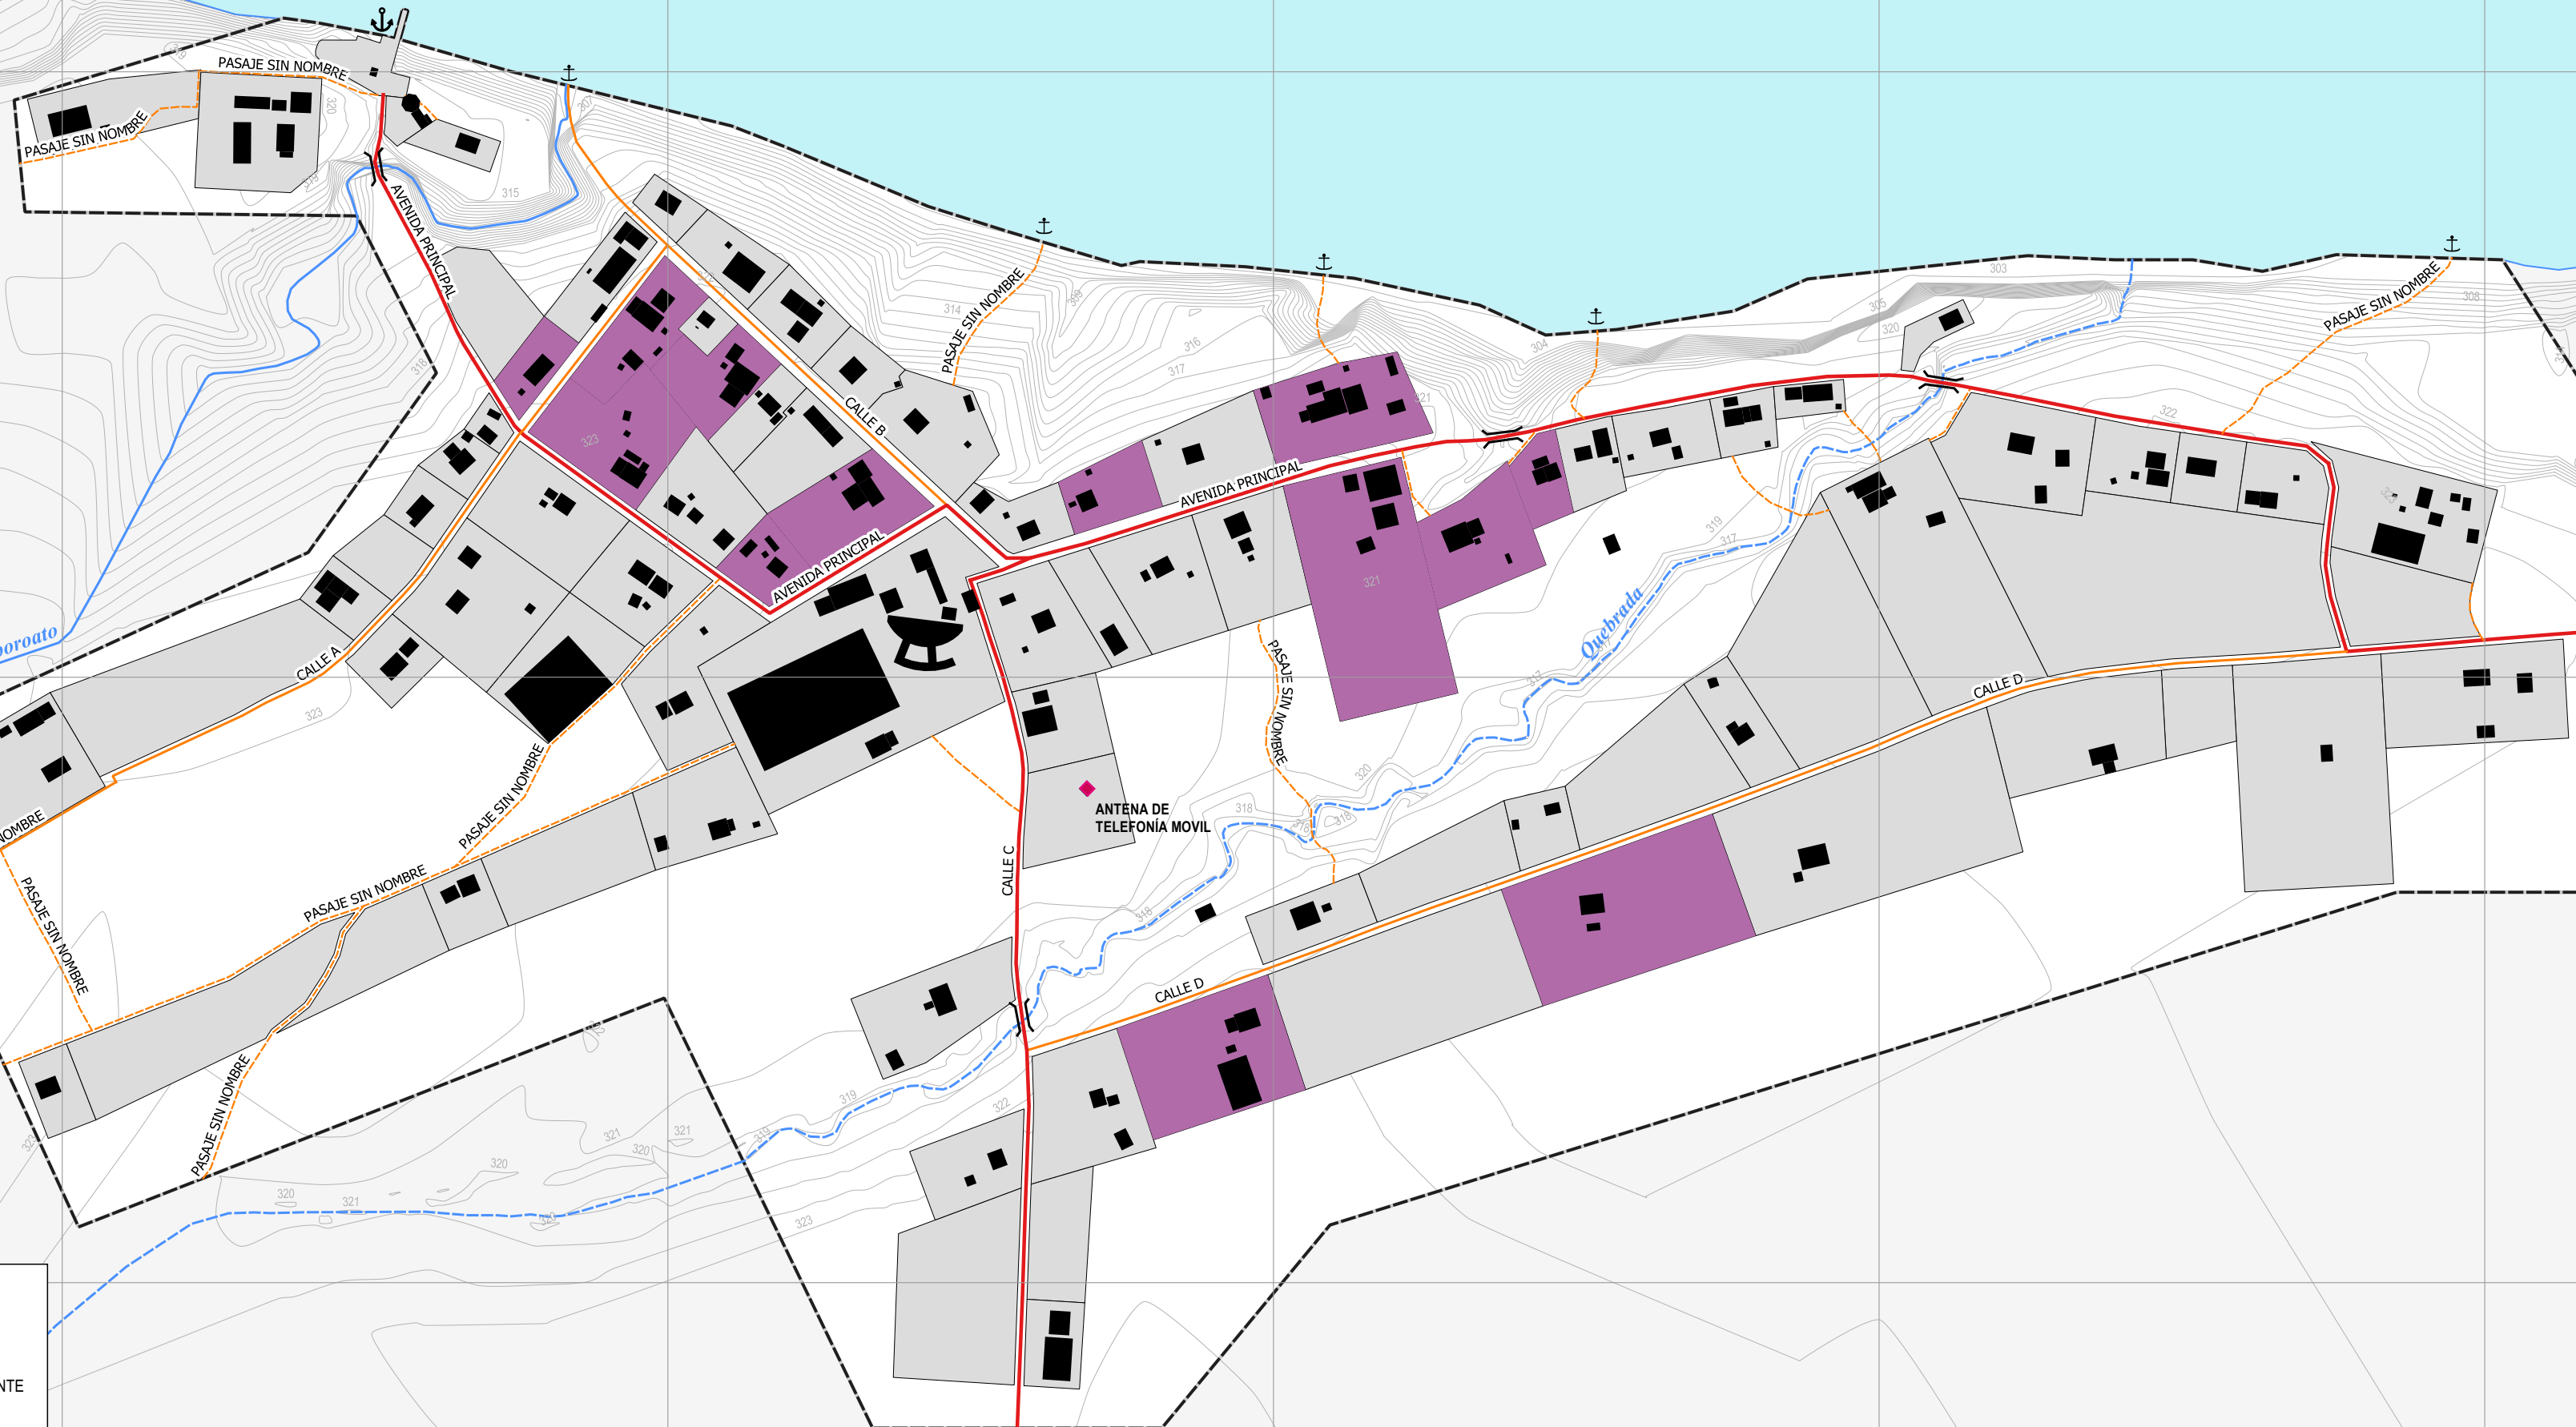

LEYENDA

- EMBARCADERO
- PUENTES
- CONSTRUCCIÓN EXISTENTE
- BORDE URBANO
- RÍO URUBAMBA
- CURSOS DE AGUA**
- QDA. PERENNE
- QDA. INTERMITENTE
- CURVAS DE NIVEL**
- ÍNDICE
- INTERMEDIA
- VÍAS**
- VÍA PRINCIPAL
- VÍA SECUNDARIA
- VÍA TERCARIA (PASAJE)
- SISTEMA DE TELECOMUNICACIONES**
- ANTENA DOMICILIARIA
- ANTENA DE TELEFONÍA MÓVIL

TELECOMUNICACION	LOTES	%
ANTENA DOMICILIARIA	13	14.8
SIN ANTENA DOMICILIARIA	60	68.2
LOTE SIN COSTRUIR	15	17
TOTAL	88	100

MUNICIPALIDAD DISTRITAL DE MEGANTONI



GESTIÓN 2019-2022

OFICINA DE DESARROLLO URBANO Y RURAL

PROYECTO:
"MEJORAMIENTO DEL SERVICIO DE GESTIÓN TERRITORIAL URBANO AMAZÓNICO DE LA CC.NN. NUEVA VIDA - CENTRO POBLADO DE NUEVA LUZ, DISTRITO DE MEGANTONI - LA CONVENCION - CUSCO".



ESQUEMA DE ORDENAMIENTO URBANO

ETAPA:	DIAGNÓSTICO
MAPA:	TELECOMUNICACIONES
ELAB:	EQUIPO TÉCNICO 2022
FECHA:	MARZO DEL 2022
ESCALA:	
SIST. COORD:	WGS 84 UTM ZONA 18 S

LÁMINA
D-26