

706000

706250


706500

706750

707000



RÍO URUBAMBA

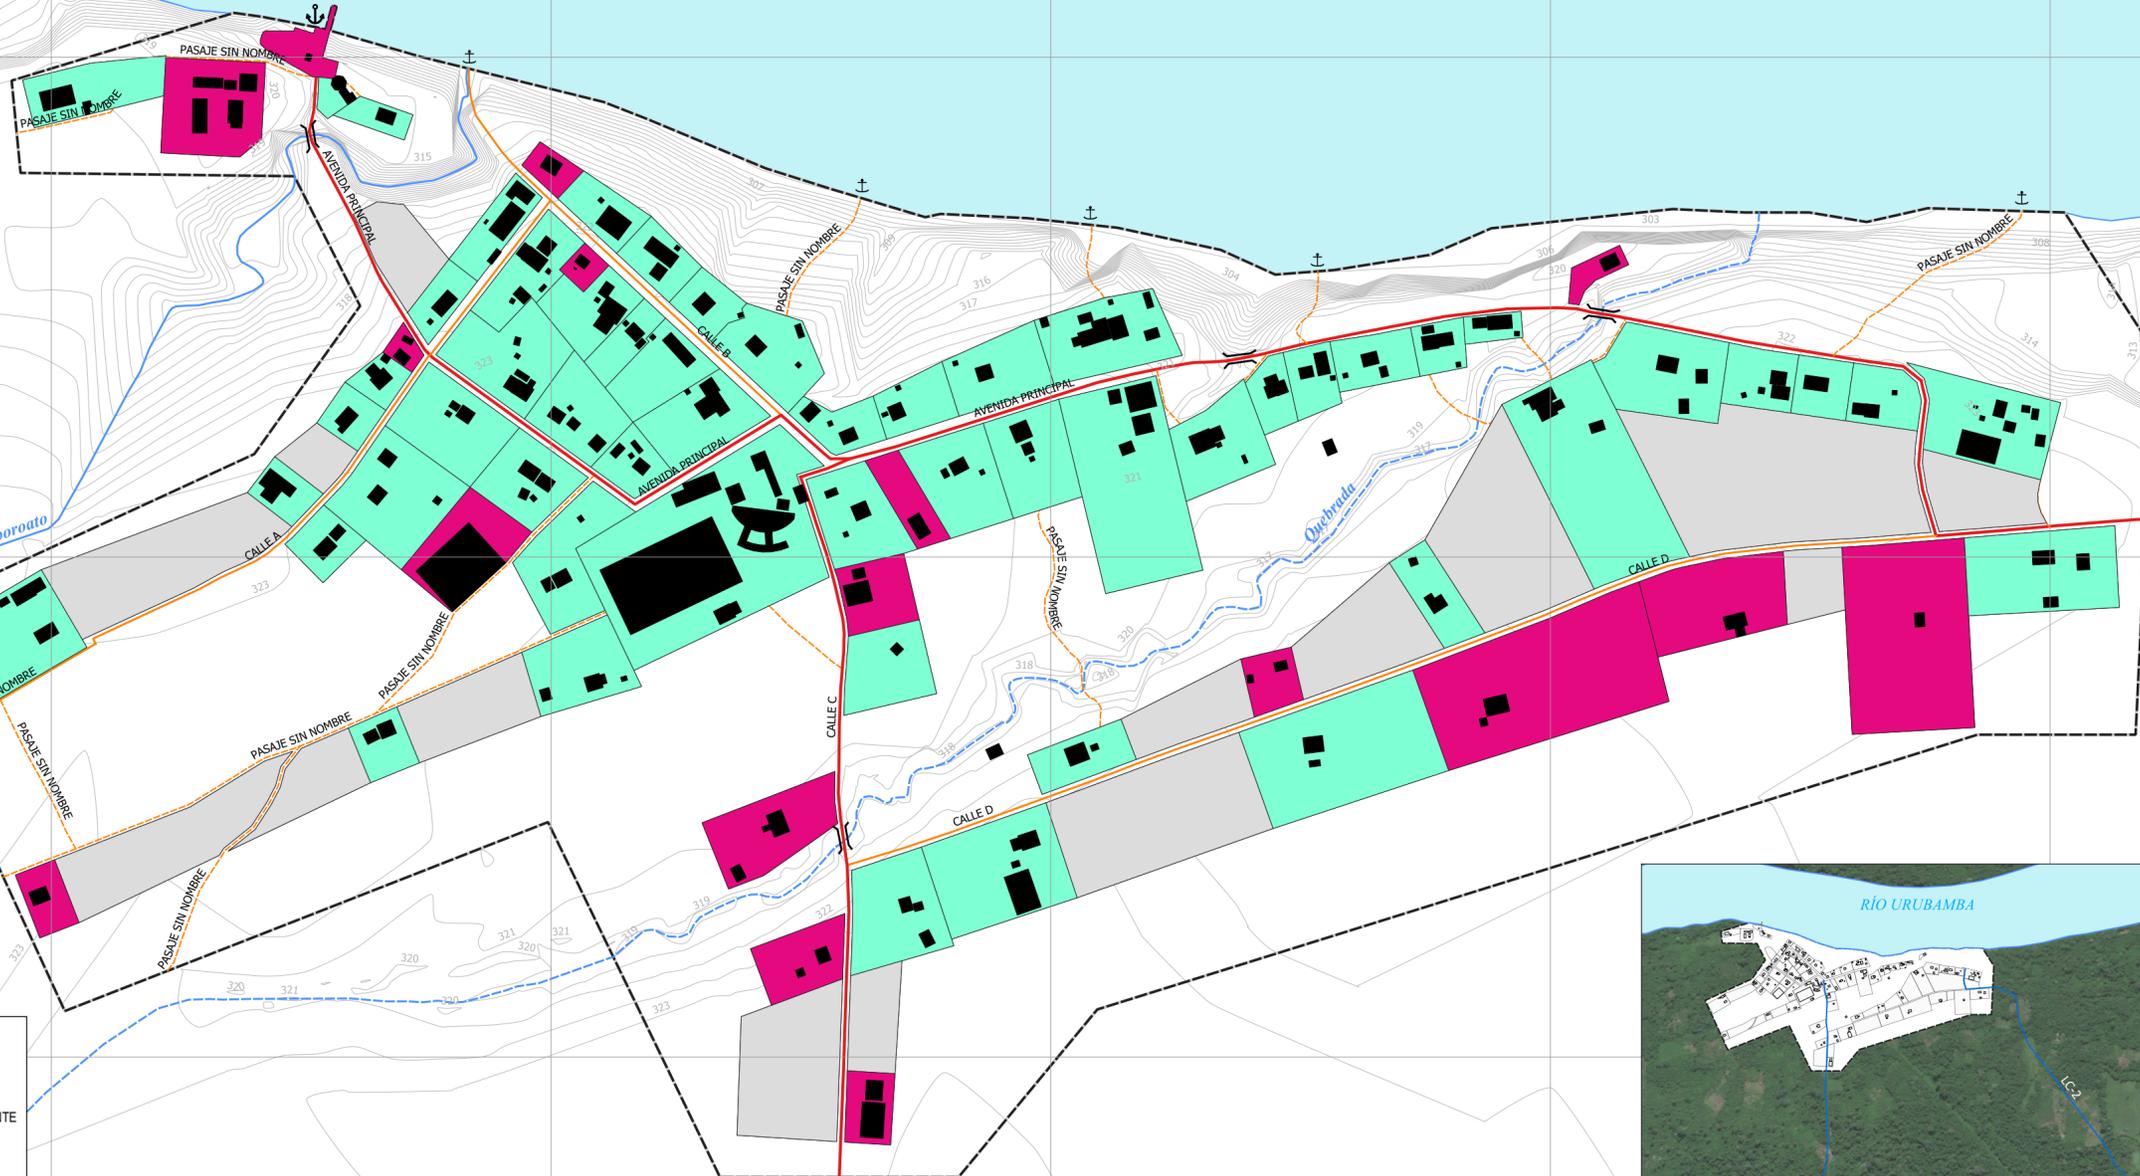

COBERTURA DE AGUA	NUMERO DE LOTES	%
CON COBERTURA	56	63.64
SIN COBERTURA	17	19.32
LOTES SIN CONSTRUCCION	15	17.05
TOTAL	88	100


- LEYENDA**
- EMBARCADERO
 - PUENTES
 - CONSTRUCCIÓN EXISTENTE
 - BORDE URBANO
 - RÍO URUBAMBA
 - CURSOS DE AGUA**
 - QDA. PERENNE
 - QDA. INTERMITENTE
 - CURVAS DE NIVEL**
 - ÍNDICE
 - INTERMEDIA
 - VÍAS**
 - VÍA PRINCIPAL
 - VÍA SECUNDARIA
 - VÍA TERCIARIA (PASAJE)
 - COBERTURA DE AGUA**
 - CON COBERTURA
 - SIN COBERTURA
 - LOTE SIN CONSTRUIR



TIPO DE INSTALACIÓN: LAVANDERÍA Y SERVICIO HIGIÉNICO



LAVANDERÍA Y SERVICIO HIGIÉNICO

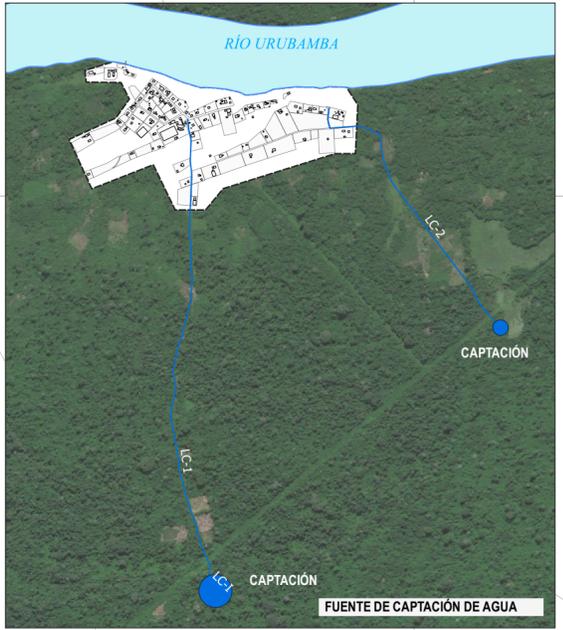

MUNICIPALIDAD DISTRITAL DE MEGANTONI



GESTIÓN 2019-2022

OFICINA DE DESARROLLO URBANO Y RURAL

PROYECTO:
"MEJORAMIENTO DEL SERVICIO DE GESTIÓN TERRITORIAL URBANO AMAZÓNICO DE LA CC.NN. NUEVA VIDA - CENTRO POBLADO DE NUEVA LUZ, DISTRITO DE MEGANTONI - LA CONVENCION - CUSCO".



ESQUEMA DE ORDENAMIENTO URBANO

ETAPA:	DIAGNÓSTICO
MAPA:	COBERTURA DE AGUA
ELAB:	EQUIPO TÉCNICO 2022
FECHA:	MARZO DEL 2022
ESCALA:	
SIST. COORD:	WGS 84 UTM ZONA 18 S

LÁMINA
D-22