

LEYENDA

BASE

- Manzanas
- Lote
- Curvas de Nivel 1m
 - a 5m
 - a 1m

Ambito intervencion

- Directa
- Indirecta
- Barrios
- Puentes


Afluentes Hidricos

- cueros de agua

MATERIALES DE PAREDES

- ADOBE
- CONCRETO
- CONCRETO - MADERA
- MADERA
- SIN CONSTRUIR

NIVEL		N° LOTES	%
ADOBE		1	0.35%
CONCRETO		7	2.44%
CONCRETO - MADERA (Mixto)		23	8.01%
MADERA		209	72.82%
SIN CONSTRUIR		47	16.38%
TOTAL		287	100

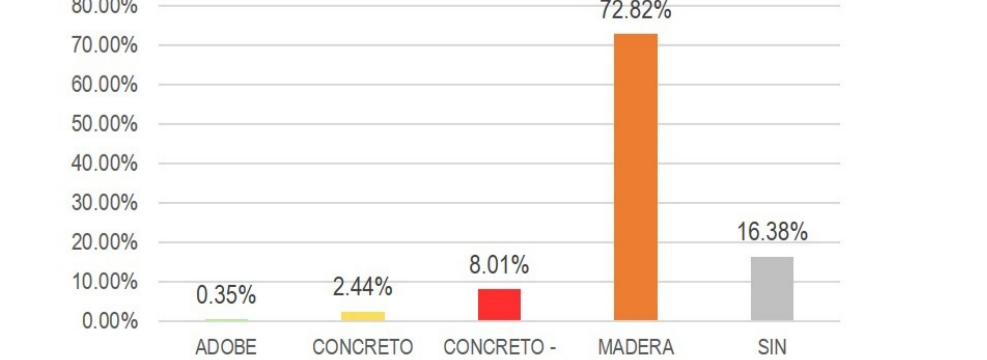

ODUR

Sistema de Proyección: Universal Transversal Mercator
 Zona UTM : 18S
 Datum Horizontal : WGS84
 Datum Vertical : Nivel Medio del Mar (n.m.m)

LOS LÍMITES POLÍTICOS ADMINISTRATIVOS SON SOLO REFERENCIALES

ELABORADO POR:
EQUIPO TÉCNICO

MUNICIPALIDAD DISTRICTAL DE MEGANTONI
 GERENCIA DE INFRAESTRUCTURA
 OFICINA DE DESARROLLO URBANO Y RURAL ODUR

CREACIÓN DEL SERVICIO DE PLANIFICACIÓN Y GESTIÓN URBANA DEL CC. PP. SENSA, CC. PP. NUEVA LUZ Y CC. PP. POROTOBANCO DEL DISTRITO DE MEGANTONI - PROVINCIA DE LA CONVENCION - DEPARTAMENTO DE CUSCO

CODIGO DE PLANO: FC-05

NOMBRE DEL PLAN: ESQUEMA DE ORDENAMIENTO URBANO DEL CC. PP. DE NUEVA LUZ 2021 - 2031

PLANO: MATERIAL PREDOMINANTE DE LAS PAREDES DE LAS VIVIENDAS DEL C. P. DE NUEVA LUZ

ETAPA: DIAGNOSTICO

ESCALA: 1:5000

ESTADO: EN PROCESO DE VALIDACION

MEGANTONI

GESTIÓN 2019 - 2022