

C.N. DE NUEVA LUZ


C.N. DE NUEVA LUZ

C.N. DE NUEVA LUZ

USO ACTUAL DE LA TIERRA – CP. NUEVA LUZ

USOS	CATEGORIA	SUBCATEGORIA	SIMBOLO	SUPERFICIE	
				HA	%
Urbano	Terrenos urbanos	Ocupación residencial, equipamiento y otros usos en el CP. Nueva Luz.	U	122.03	24.30
Agropecuario	Terrenos con cultivos	Terrenos con cultivos tropicales	Tct	92.81	18.48
Forestal	Terrenos con bosques	Bosque de Terraza Baja	Bta	52.44	10.44
	Terrenos con paca	Pacal	Pac	1.09	0.22
	Terrenos con Vegetación secundaria	Área de No Bosque Amazónico ANO-BA (Vegetación secundaria)	ANO-BA (vs)	216.46	43.10
Pesca y Recreación	Áreas con cuerpo de agua	Río Tahuaya	R	17.38	3.46
ÁREA TOTAL DE INTERVENCIÓN DEL PROYECTO				502.20 Ha	100%
Otros Usos					

- LEYENDA**
- HIDROGRAFIA
 - CURVAS DE NIVEL 1M
 - INDICE
 - INTERMEDIA
 - LOTES CATASTRO
 - AREA DE INTERVENCIÓN
 - DIRECTA
 - INDIRECTA

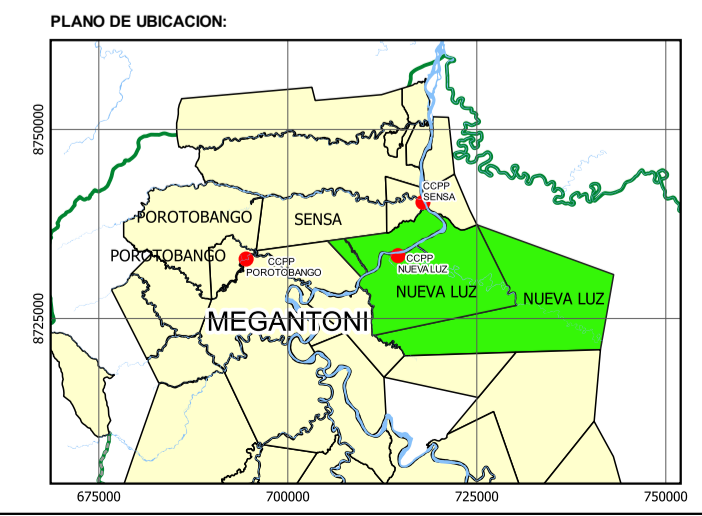

ESCALA GRAFICA

50 0 50 100 Metros

Sistema de Proyección: Universal Transversal Mercator
 Zona UTM : 18S
 Datum Horizontal : WGS84
 Datum Vertical : Nivel Medio del Mar (n.m.m.)

LOS LIMITES POLITICOS ADMINISTRATIVOS SON SOLO REFERENCIALES

ELABORADO POR:
EQUIPO TECNICO

MUNICIPALIDAD DISTRITAL DE MEGANTONI
 GERENCIA DE INFRAESTRUCTURA
 OFICINA DE DESARROLLO URBANO Y RURAL ODUR

NOMBRE DEL PLAN: ESQUEMA DE ORDENAMIENTO URBANO DE LA CC.NN DE NUEVA LUZ 2021 - 2031

PLANO: USO ACTUAL DE LA TIERRA - C.P. NUEVA LUZ

ETAPA: DIAGNOSTICO

ESCALA: 1:6000

CODIGO DE PLANO: EIA-03

ESTADO: EN PROCESO DE VALIDACION

